



SITUATIE DEEL - 01

Schaal 1:500

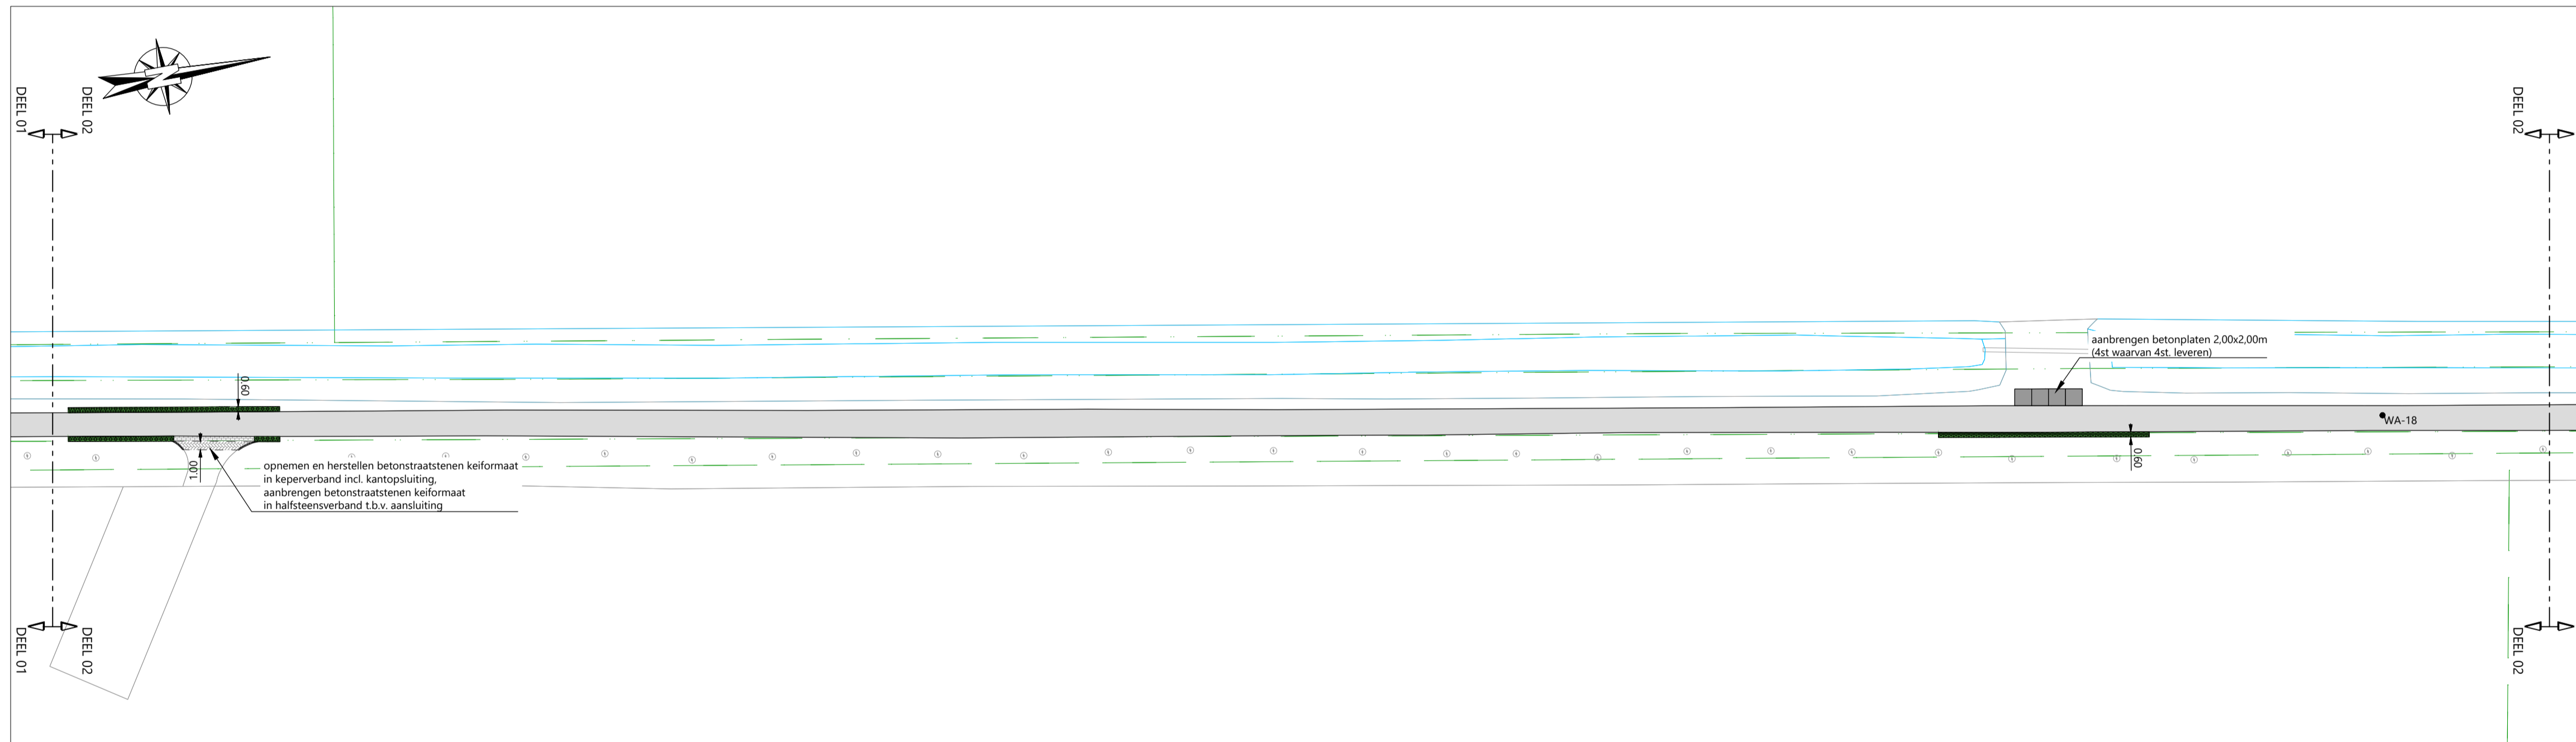

SITUATIE DEEL - 02

Schaal 1:500

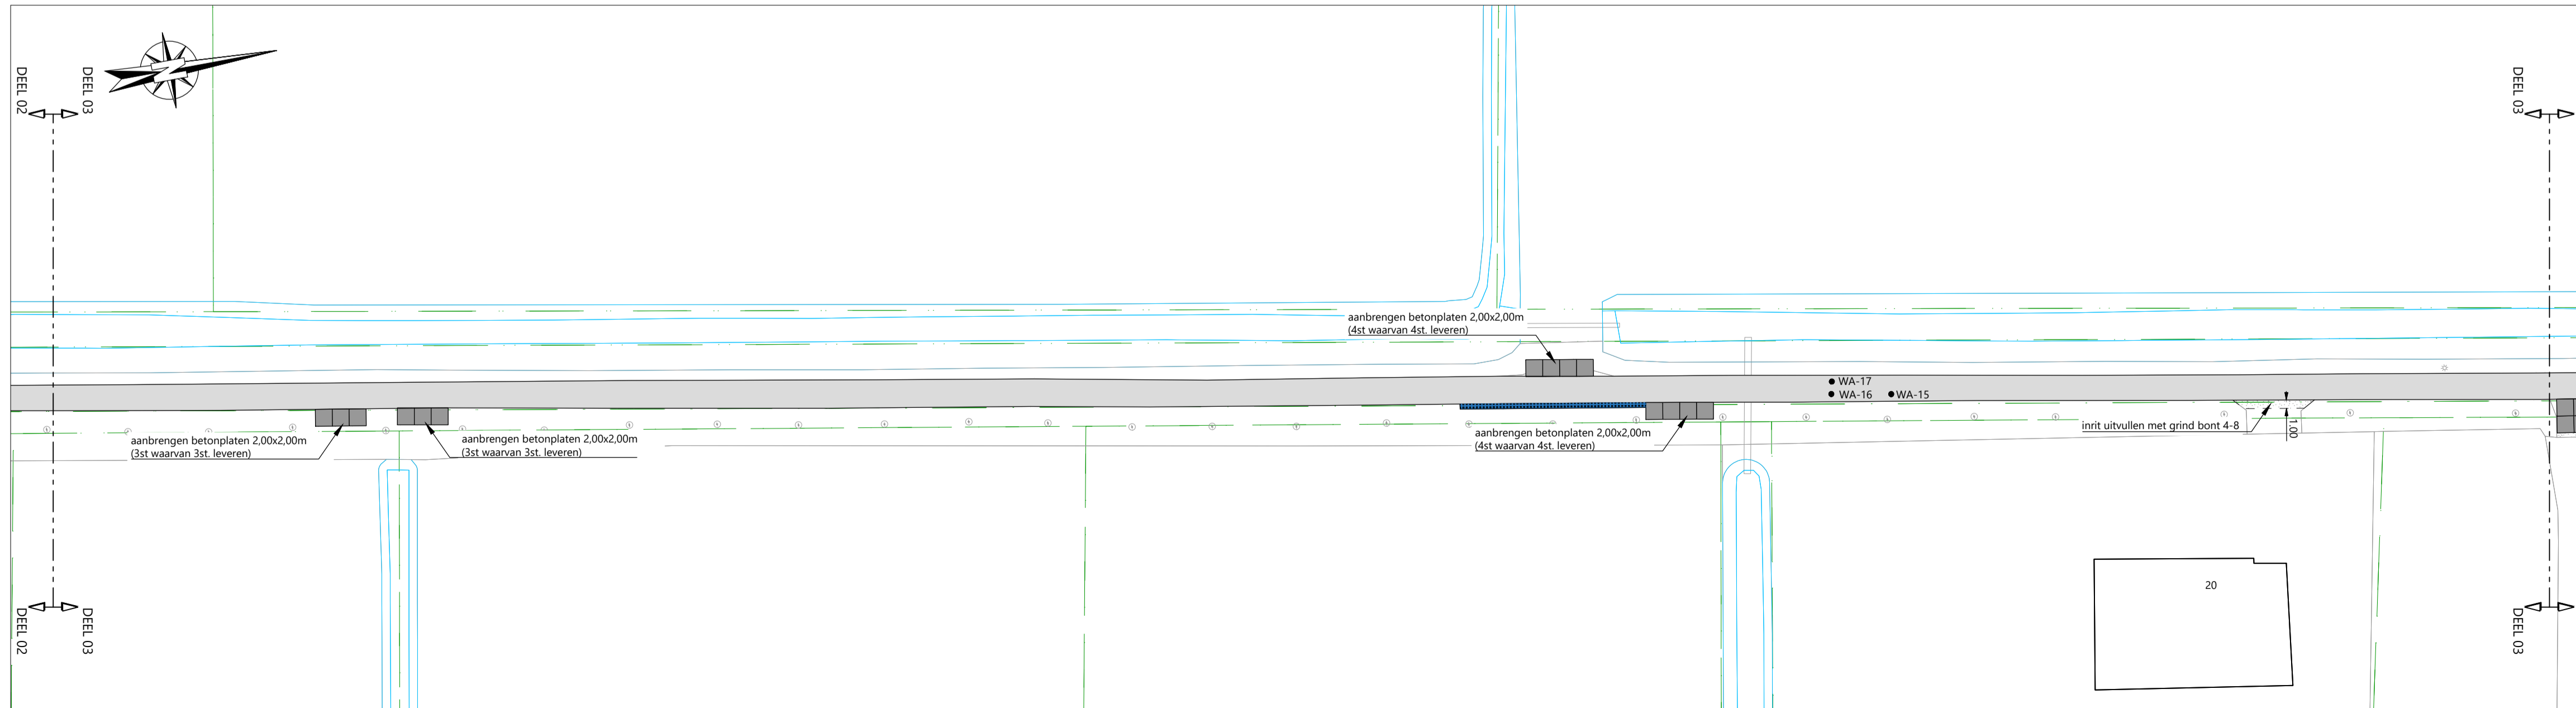

SITUATIE - DEEL 03

Schaal 1:500

LEGENDA

- kant verharding
- materiaalgrens
- werkzaamheden asfaltconstructie:
 - 50mm (profiel)frezen teevrij asfalt (gehele oppervlakte);
 - 60mm (1ste bak)frezen teerhoudend asfalt (ca. 50% oppervlakte);
 - 60mm (2de bak)frezen teerhoudend asfalt (ca. 25% oppervlakte);
 - 60mm tussenlaag AC 22 bind TL-B (ca. 25% oppervlakte);
 - asfaltwapening Tensar AR-1 (ca. 50% oppervlakte);
 - 60mm tussenlaag AC 22 bind TL-B (ca. 50% oppervlakte);
 - 50mm deklaag AC 16 surf DL-B (gehele oppervlakte).
- werkzaamheden asfaltconstructie:
 - gem. 20mm (profiel)frezen teevrij asfalt (gehele oppervlakte);
 - 60mm (1ste bak)frezen teevrij asfalt (ca. 50% oppervlakte);
 - 60mm (2de bak)frezen teerhoudend asfalt (ca. 25% oppervlakte);
 - 60mm tussenlaag AC 22 bind TL-B (ca. 25% oppervlakte);
 - asfaltwapening Tensar AR-1 t.p.v. bakken (ca. 50% oppervlakte);
 - 60mm tussenlaag AC 22 bind TL-B (ca. 50% oppervlakte);
 - 50mm deklaag AC 16 surf DL-B (gehele oppervlakte).
- werkzaamheden asfaltconstructie:
 - gem. 30mm tussenlaag AC 11 bind TL-B, uitslepen (gehele oppervlakte);
 - 50mm deklaag AC 16 surf DL-B (gehele oppervlakte).
- uitslepen schrale plekken met EAB en aanbrengen rode slijtlaag van Thermoflex
- aanbrengen vlakke grasbetontegels 600x400x150mm, kleur grijs, voorzien van één rechte kops kant en één afgeschuinde kant, t.b.v. verbreding 0,60m
- aanbrengen grasbetontegels 600x400x150mm, kleur grijs, voorzien van één rechte kops kant en één afgeschuinde kant, t.b.v. verbreding 0,60m
- ZU01 asfaltboring, incl. boringnummer

LET OP:

- werkzaamheden zijn ingetekend op basis van BGT, in het werk dienen de juiste lijnen/hogtes bepaald te worden;
- uitzetten bakfrezen op aanwijs van de directie;
- binnen een straal van 100m van woningen dienen vlakke grasbetontegels te worden toegepast.



OVERZICHT
Schaal n.v.t.

- Opmerking:
- * Maatvoering in meters
 - * Materiaalmaten in millimeters, tenzij anders aangegeven
 - * Hoogtematen in meters t.o.v. N.A.P.

5					
4					
3					
2	smr	27-02-2024	Definitief		
1	DOOR	DATUM	STATUS	OMSCHRIJVING	WIJZIGING

OPDRACHTGEVER:
GEMEENTE HOLLANDS KROON

PROJECT:
HERINRICHTING EN LEVENSDUUR VERLENGEND
ONDERHOUD 2024 IN DE GEMEENTE HOLLANDS KROON

ONDERDEEL:
Situatie Walingsweg (Kruisweg - Poolland)
te Wieringerwaard

SCHAAL: 1:500 PROJECTNR: 21181233 TEKENINGNR: S103 FORMAAT: A1 BLAD: 01 van 03



Postadres
Postbus 12 7683 ZG Den Ham
Bezoekadres
Kroezenhoek 8 7683 PM Den Ham
T +31 (0)546 67 88 88
E info@roelofsgroep.nl

Tevens vestigingen in
Steenwijk Sneek
Stadskanaal Spijkensse
Veenendaal Weesp

Meer waarde aan ruimte