



SITUATIE - DEEL 01

Schaal 1:500

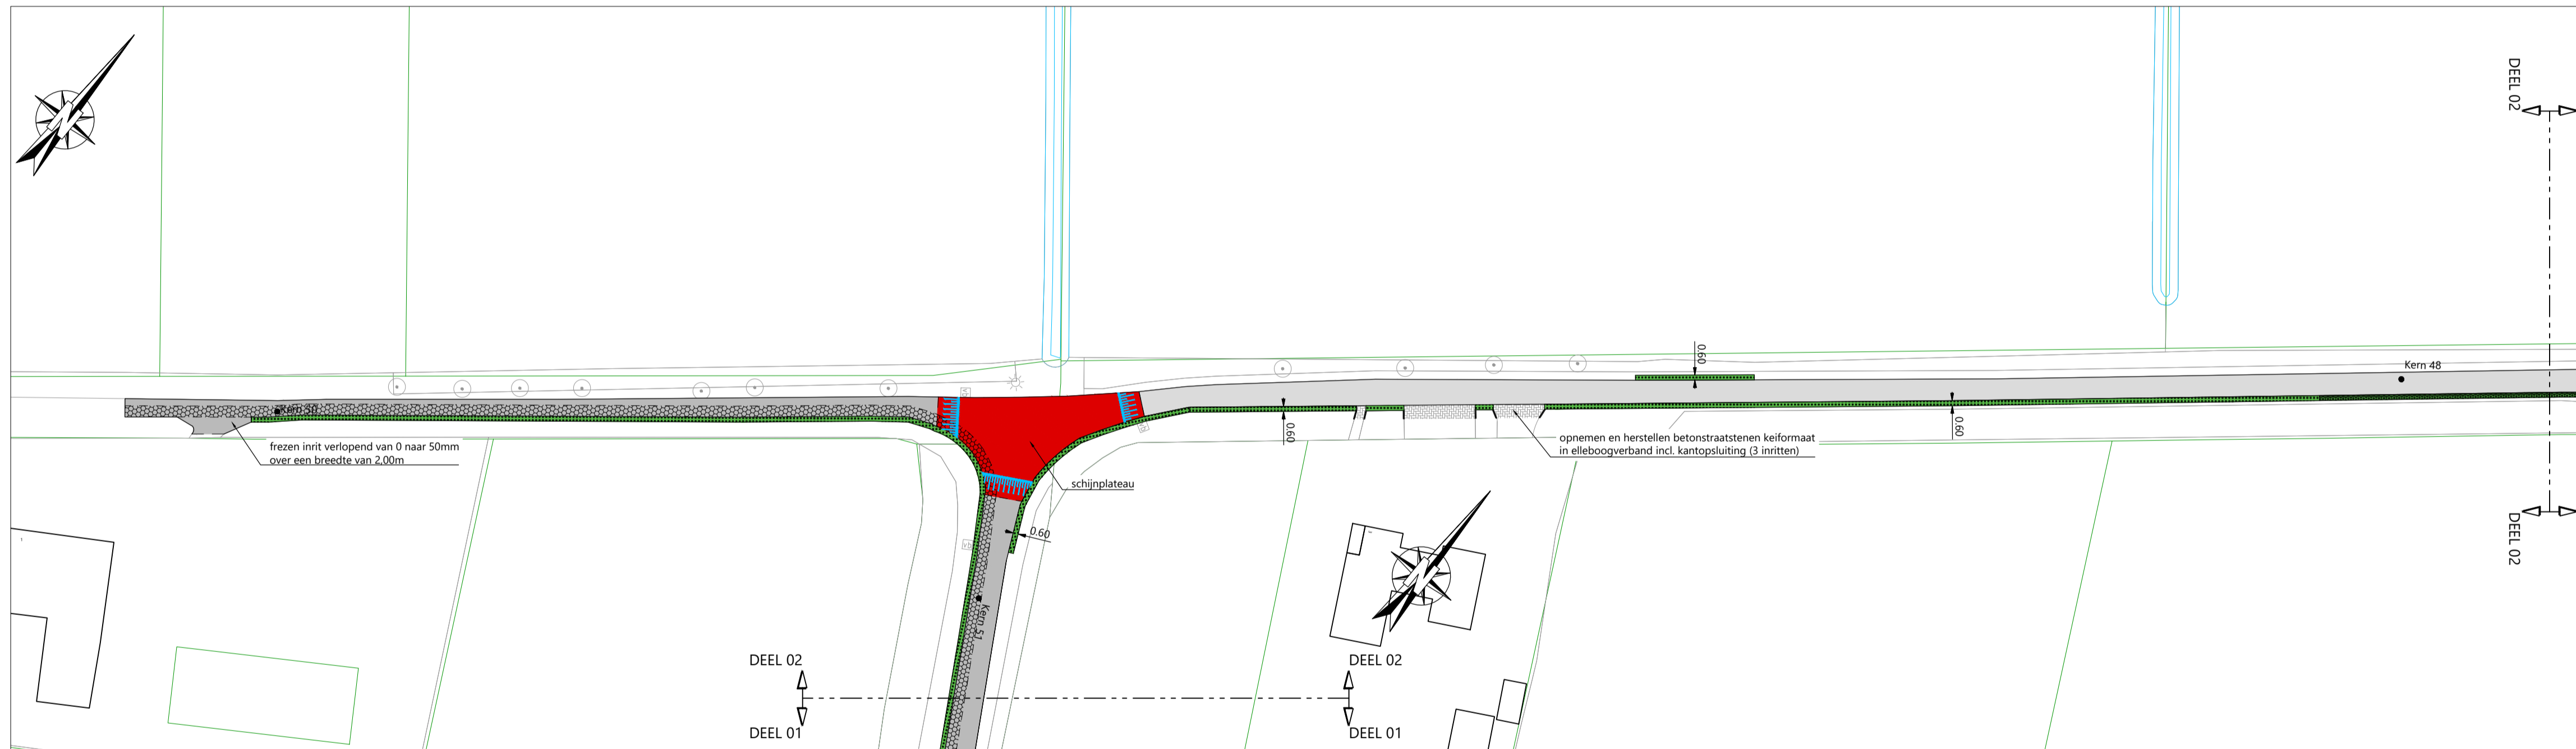

SITUATIE - DEEL 02

Schaal 1:500

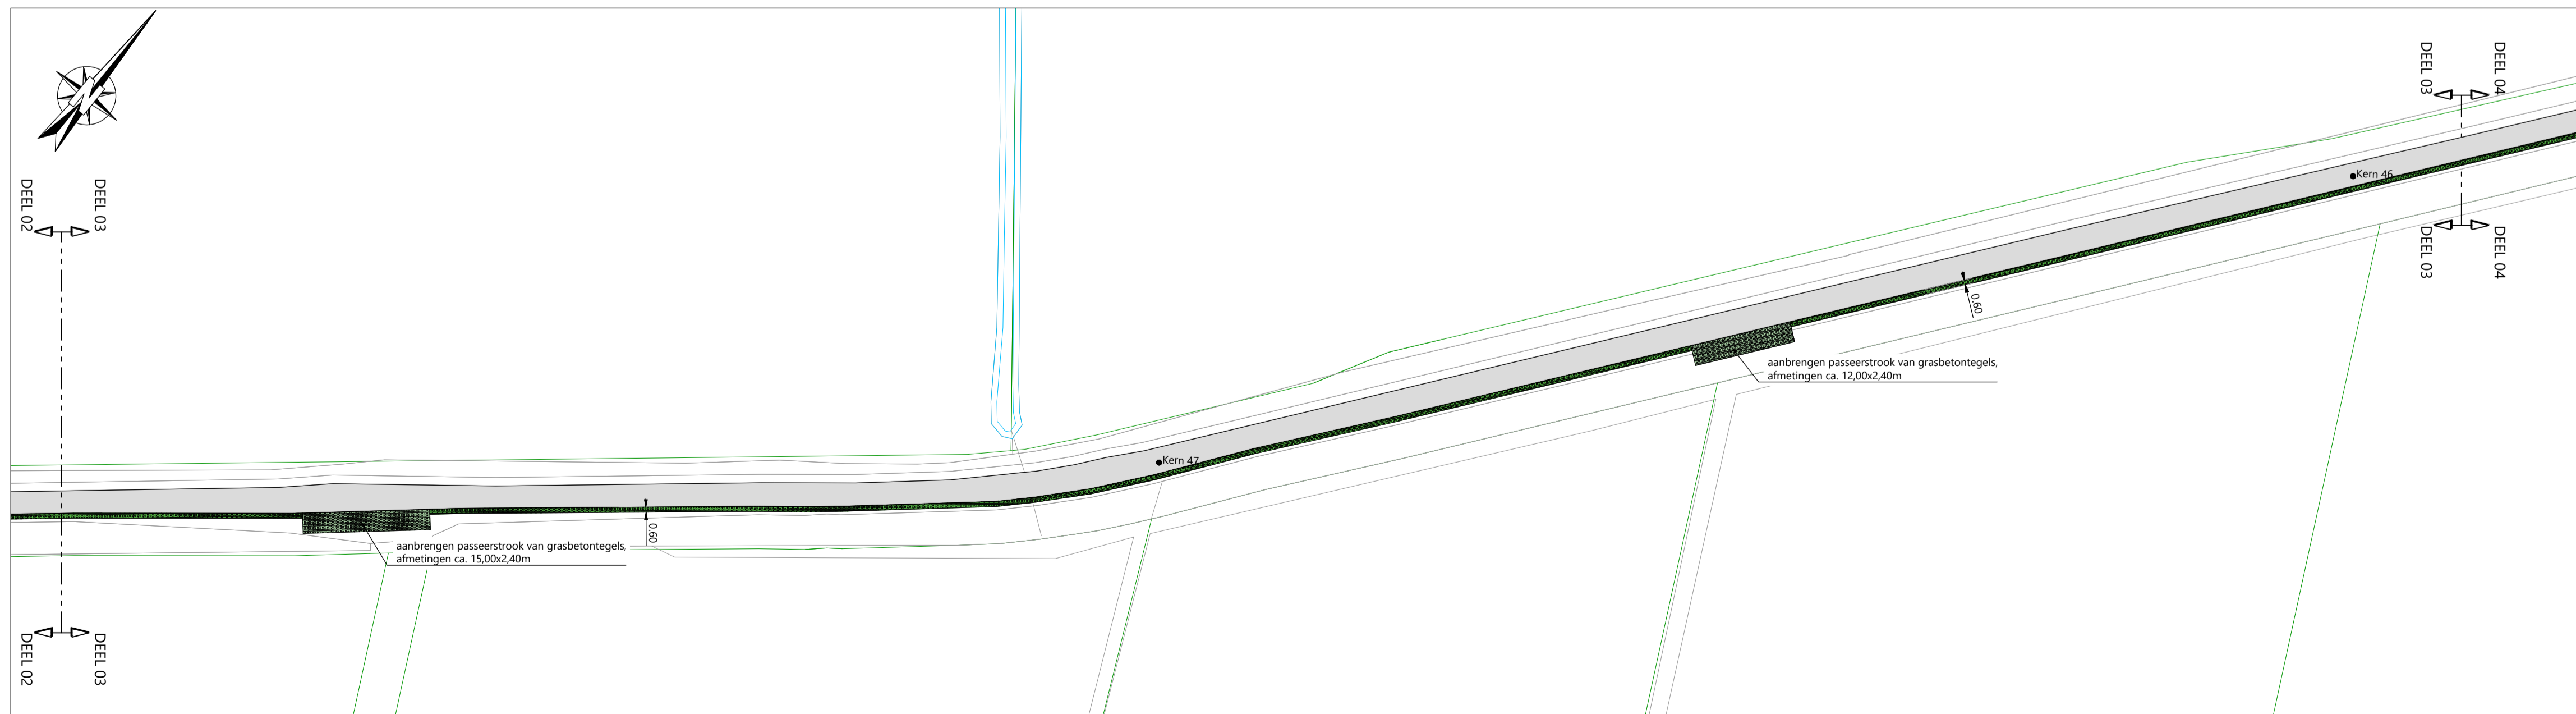

SITUATIE - DEEL 03

Schaal 1:500

LEGENDA

- kant verharding
- - - - - materiaalgrens
- - - - - aanbrengen kolkleiding PVC Ø125mm
- aanbrengen markering thermoplast
- werkzaamheden asfaltconstructie:
 - 60mm (bak)frezen teerhoudend asfalt (ca. 25% oppervlakte);
 - 60mm tussenlaag AC 22 bind TL-B (ca. 25% oppervlakte);
 - 50mm deklaag AC 16 surf DL-B (gehele oppervlakte);
 - aanbrengen rode slijtlaag van Thermoflex.
- werkzaamheden asfaltconstructie:
 - 60mm (bak)frezen teerhoudend asfalt (ca. 25% oppervlakte);
 - 60mm tussenlaag AC 22 bind TL-B (ca. 25% oppervlakte);
 - 80mm tussenlaag AC 22 bind TL-B (gehele oppervlakte);
 - 50mm deklaag AC 16 surf DL-B (gehele oppervlakte);
 - aanbrengen rode slijtlaag van Thermoflex.
- werkzaamheden asfaltconstructie:
 - 60mm (bak)frezen teerhoudend asfalt (ca. 25% oppervlakte);
 - 60mm tussenlaag AC 22 bind TL-B (ca. 25% oppervlakte);
 - 50mm deklaag AC 16 surf DL-B (gehele oppervlakte).
- werkzaamheden asfaltconstructie:
 - 60mm (bak)frezen teerrijf asfalt (ca. 25% oppervlakte);
 - 60mm tussenlaag AC 22 bind TL-B (ca. 25% oppervlakte);
 - 50mm deklaag AC 16 surf DL-B (gehele oppervlakte).
- werkzaamheden asfaltconstructie:
 - ca. 60mm frezen teerhoudend asfalt (gehele oppervlakte);
 - profileren en uitsluiten puinfundering;
 - 70mm onderlaag AC 22 base OL-B (gehele oppervlakte);
 - 50mm deklaag AC 16 surf DL-B (gehele oppervlakte).
- werkzaamheden asfaltconstructie:
 - 50mm (profiel)frezen teerrijf asfalt (gehele oppervlakte);
 - 50mm deklaag AC 16 surf DL-B (gehele oppervlakte).
- werkzaamheden asfaltconstructie:
 - 60mm (bak)frezen teerrijf asfalt (gehele lengte, breedte 1,30m);
 - 60mm tussenlaag AC 22 bind TL-B (gehele lengte, breedte 1,30m);
 - 50mm deklaag AC 16 surf DL-B (gehele oppervlakte).
- aanbrengen grasbetontegels 600x400x150mm, kleur grijs, voorzien van één rechte kopse kant en één afgeschuinde kant, t.b.v. verbreding 0,60m
- aanbrengen grasbetontegels 600x400x150mm, kleur grijs, voorzien van rechte kopse kanten, t.b.v. passeerstroken
- aanbrengen vlakke grasbetontegels 600x400x150mm, kleur grijs, voorzien van rechte kopse kanten, t.b.v. parkeergelegenheden
- aanbrengen vlakke grasbetontegels 600x400x150mm, kleur grijs, voorzien van één rechte kopse kant en één afgeschuinde kant, t.b.v. verbreding 0,60m
- XX asfaltboring, incl. boringnummer

LET OP:

- werkzaamheden zijn ingetekend op basis van BGT, in het werk dienen de juiste lijnen/hoogtes bepaald te worden;
- uitzetten bakfrezen op aanwijs van de directie;
- binnen een straal van 100m van woningen dienen vlakke grasbetontegels te worden toegepast.



Opmerking:
 * Maatvoering in meters
 * Materiaalmeten in millimeters, tenzij anders aangegeven
 * Hoogtematen in meters t.o.v. N.A.P.

5					
4					
3					
2					
1	smr	27-02-2024	Definitief		
	DOOR	DATUM	STATUS	OMSCHRIJVING	WIJZIGING

OPDRACHTGEVER:
 GEMEENTE HOLLANDS KROON

PROJECT:
 HERINRICHTING EN LEVENSDUUR VERLENGEND
 ONDERHOUD 2024 IN DE GEMEENTE HOLLANDS KROON

ONDERDEEL:
 Situatie Normerlaan, Noorderlaan en
 Kremersweg te Hippolytushoef

SCHAAL: 1:500 **PROJECTNR.:** 21181233 **TEKENINGNR.:** S104 **FORMAAT:** A1 **BLAD:** 01 van 02

Roelofs
 Postadres: Postbus 12 7683 ZG Den Ham
 Bezoekadres: Kroezenhoek 8 7683 PM Den Ham
 T +31 (0)546 67 88 88
 E info@roelofsgroep.nl

Tevens vestigingen in:
 Steenwijk, Sneek, Veenendaal, Arnhem, Spijkensise, Weesp

Meer waarde aan ruimte