



SITUATIE - DEEL 01
Schaal 1:500




SITUATIE - DEEL 02
Schaal 1:500

LEGENDA

- kant verharding
- materiaalgrens
- uitvullen schrale plekken met EAB en aanbrengen rode slijtlaag van Thermoflex
- werkzaamheden asfaltverharding:
 - 90mm frezen teerhoudend asfalt;
 - uitvullen/profilieren puinfundering;
 - 70mm onderlaag AC 22 base OL-B;
 - 50mm deklaag AC 16 surf DL-B;
 - rode slijtlaag van Thermoflex.
- werkzaamheden asfaltverharding:
 - 90mm frezen teerhoudend asfalt;
 - uitvullen/profilieren puinfundering;
 - 70mm onderlaag AC 22 base OL-B;
 - 50mm deklaag AC 16 surf DL-B.
- werkzaamheden asfaltverharding:
 - uitvullen/profilieren puinfundering;
 - 70mm onderlaag AC 22 base OL-B;
 - 50mm deklaag AC 16 surf DL-B.
- aanbrengen vlakke grasbetonetegels 600x400x150mm, kleur grijs, voorzien van één rechte kopse kant en één afgeschuinde kant, t.b.v. verbreding 0,60m
- aanbrengen vlakke grasbetonetegels, 600X400X150mm, kleur grijs, voorzien van kopse kanten
- HK-30 asfaltboring, incl. boringnummer

LET OP:

- werkzaamheden zijn ingetekend op basis van BGT, in het werk dienen de juiste lijnen/hogtes bepaald te worden;
- uitzetten bakfrezen op aanwijs van de directie;
- binnen een straal van 100m van woningen dienen vlakke grasbetonetegels te worden toegepast.

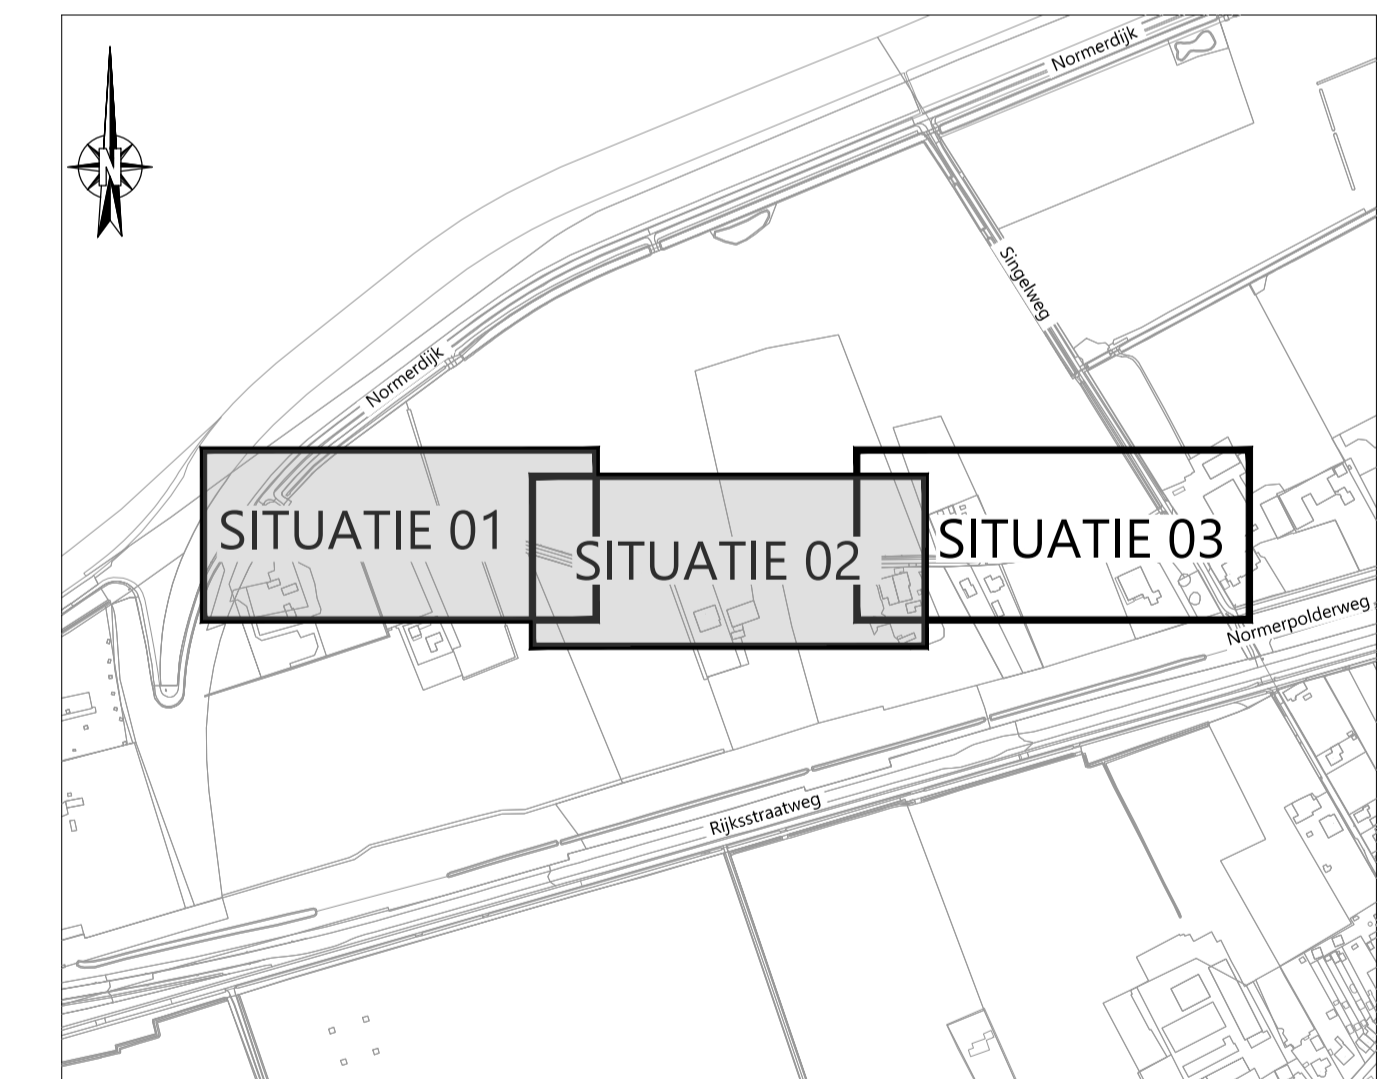

OVERZICHT

Schaal n.v.t.

Opmerking:
* Maatvoering in meters
* Materiaalmaten in millimeters, tenzij anders aangegeven
* Hoogtematen in meters t.o.v. N.A.P.

5					<h1>Definitief</h1>	OL RM
4						
3						
2						
1	smr	27-02-2024	Definitief			
				OMSCHRIJVING	WIJZIGING	

OPDRACHTGEVER:
GEMEENTE HOLLANDS KROON

PROJECT:
HERINRICHTING EN LEVENSDUUR VERLENGEND
ONDERHOUD 2024 IN DE GEMEENTE HOLLANDS KROON

ONDERDEEL:
Situatie Noorderbuurt (Normerdijk - nr. 14)
te Westerland

SCHAAL: 1:500 **PROJECTNR.:** 21181233 **TEKENINGNR.:** S105 **FORMAAT:** A1 **BLAD:** 01 van 02

Roelofs
Postadres
Postbus 12 7683 ZG Den Ham
Bezoekadres
Kroezenhoek 8 7683 PM Den Ham
T +31 (0)546 67 88 88
E info@roelofsgroep.nl

Tevens vestigingen in
Stadswijk Arnhem
Stadskanaal Sneek
Veenendaal Spijkensise
Weesp

Meer waarde aan ruimte