middenweg_65a_101.pdf

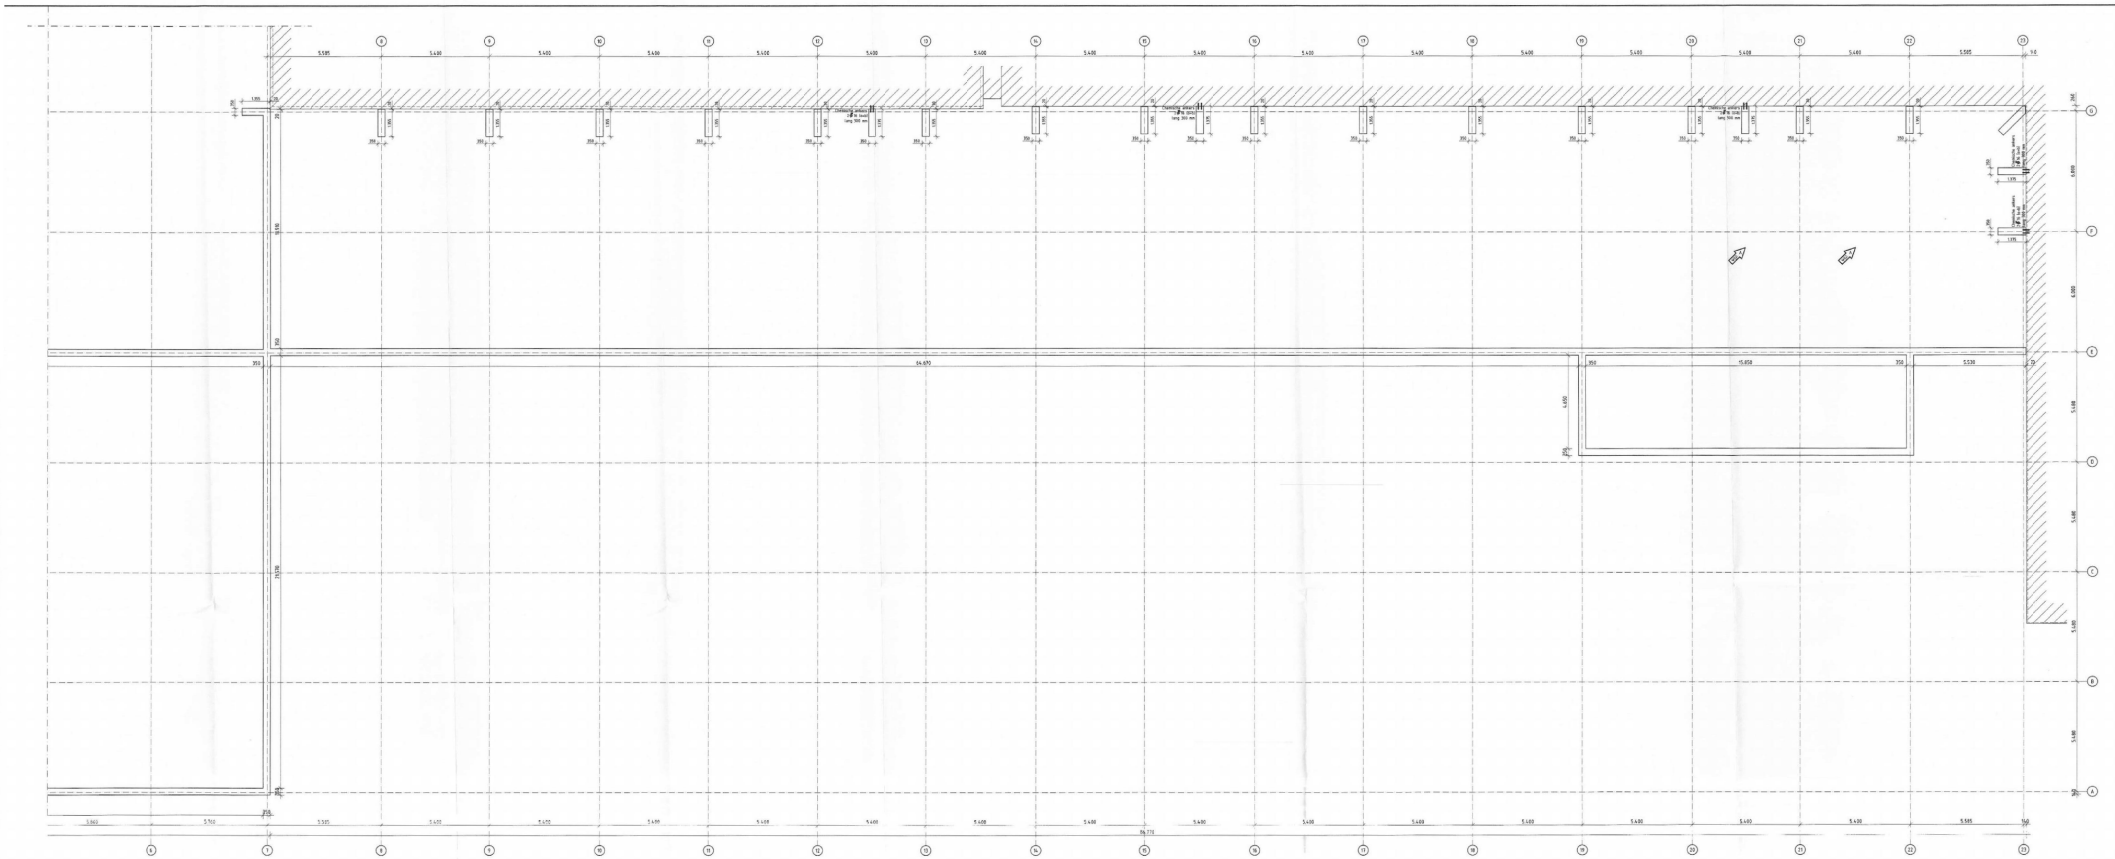

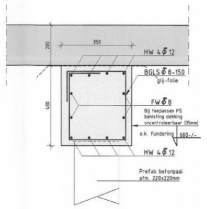

Principedetail Kesp
Schaal 1 : 10

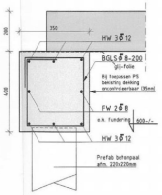

Algemeen
Funderingsdetail
Schaal 1 : 10

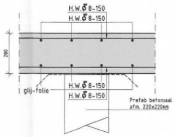

Vloerdetail
Schaal 1 : 10

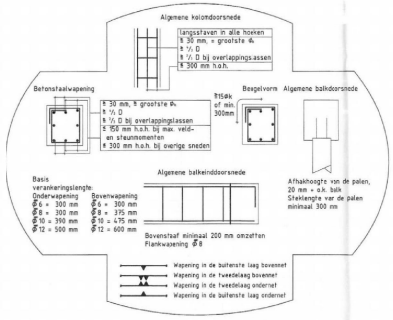

Wijzigingen d.d. 12-12-2012

Wijz.	Omschrijving
A	Schaar hefpalen vervallen
B	4 palen vervallen, zie A
C	Definitieve paallengte
D	Kolom / poer toegevoegd t.p.v. as 7-F

Fundering

Funderingsbalk afmeting 350 x 400 mm
Wapening conform details
Betonkwaliteit C20/25
Wapeningskwaliteit B500B
Milieuklasse XC2
Uitvoering conform eisen Eurocode

GEZIEN

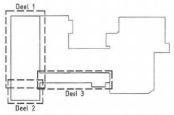

21 DEC 2012

MAATVOERING IN HET WERK BEPALEN IN OVERLEG MET DE DIRECTIE

Uitvoering volgens de V.B.T. 1986 (NEN5950), V.B.U. 2002 (NEN6722), en de Eurocode 2

Beton		Betonstaal		Cement	Dekgelden
Sterkteklasse	C20/25	Staalkwaliteit	B500B	CEM I / B 32,5 R of	Als aangegeven
Gevolgklasse	1			CEM III / B 42,5 N	

Constructie-klasse	Betondekking (mm)							Tceslagen (mm)	
	Milieuklasse XC0	Milieuklasse XC1	Milieuklasse XC2/XC3	Milieuklasse XC4	Milieuklasse XD1/XS1	Milieuklasse XD2/XS2	Milieuklasse XD3/XS3	Nabewerkt oppervlak	Slecht of niet nabewerkt oppervlak
S3: Cem (alsoor + Gen (plaat/wand)	15	15	25	30	35	40	45	+5	+5
S4: Cem (alsoor + Gal (standaard)	15	20	30	35	40	45	50	+5	+5

Milieuklasse XA en XF van invloed op betonsamenstelling, t.b.v. dekking maatgevende XC, XD of XS milieuklasse aan houden

INGENIEURSBURO RIJNDERS
Graslaan 31 1761 LN Anna Paulowna
tel. 0223-523165 fax 0223-523169

Opdrachtgever:	Kapiteyn Beheer bv, Postbus 3 1760 AA Anna Paulowna
Project:	Vergroten van bedrijfsruimte aan de Middenweg 65a te Breezand
Onderdeel:	Constructietekening Fundering deel 3

werk	13.20
ref.	-
getek.	J.Nes
schaal	1:50
format	A1+
datum	03-12-2012
A	13-12-2012
B	
C	
D	

C06

0025