middenweg_65a_31.pdf

Voorgevel bestaand

Voorgevel gewijzigd

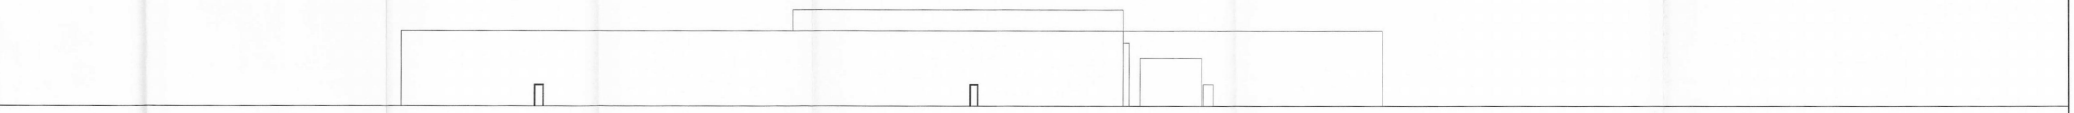

Linkerzijgevel bestaand

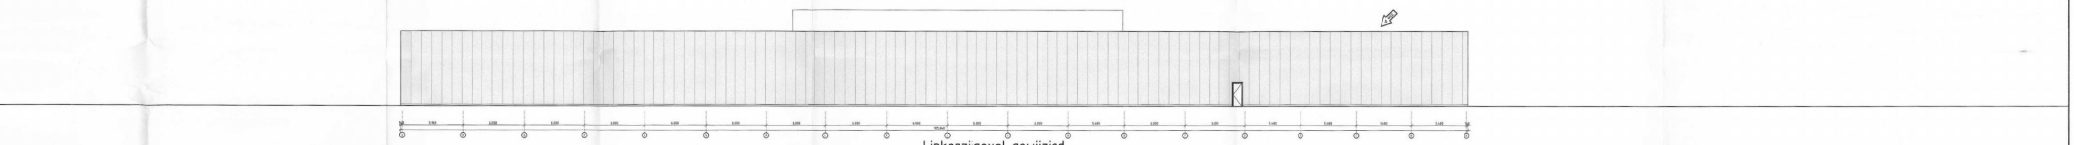

Linkerzijgevel gewijzigd

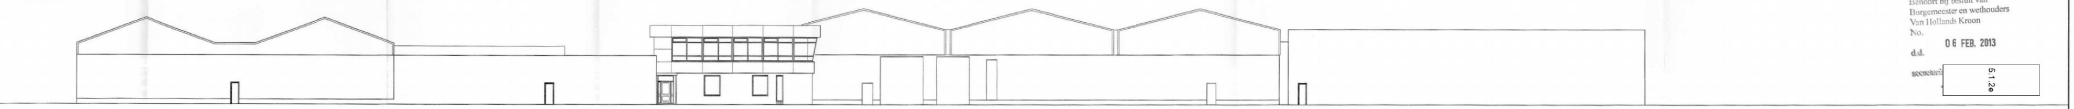

Achtergevel bestaand

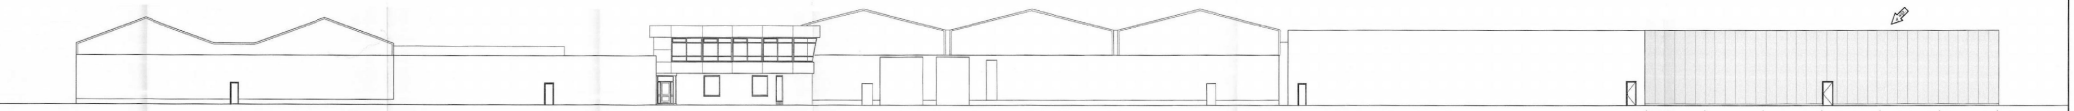

Achtergevel gewijzigd

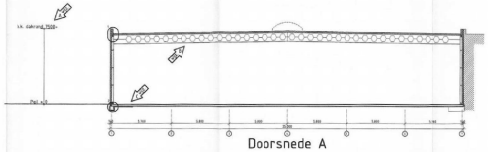

Doorsnede A

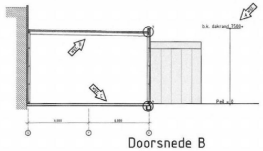

Doorsnede B

RENVOOI

ONDERDEEL	MATERIAAL	KLEUR
gevels	sandwichpanelen	lichtgrijs
	gevelpanelen	lichtgrijs-transparant
kozijnen	hardhout	gebr. wit als bestaand
ramen	hardhout	gebr. wit als bestaand
deuren/sectionaal deuren	hardhout/aluminium	gebr. wit als bestaand /groen
dakbedekking	bitumineus	lichtgrijs

Wijzigingen d.d. 12-12-2012

Wijz.	Omschrijving
A	Dakrand verhoogd naar 7.00mm
B	Dakconstructie gewijzigd
C	Vliesisolatie gewijzigd/vervallen
D	Kleur gevelpanelen gewijzigd
E	Doorsnede B gespiegeld

Behoort bij besluit van
Burgemeester en wethouders
Van Hollands Kroon
No.
d.d. 06 FEB. 2013
secretaris

1:100

MAATVOERING IN HET WERK BEPALEN IN OVERLEG MET DE DIRECTIE

wijz. A	12-12-2012	wijz. B		wijz. C		wijz. D		wijz. E	

21 DEC 2012

Hollands Kroon Architectuur
Graslaan 31
1961 LN Anna Paulowna
tel 0223-523745 fax 0223-523769
www.hkarc@tectuur.nl
architect bna

Opdr.gever	Kapitein Bakker bv. Postbus 3 1760 AA Anna Paulowna
Project	Vergroten van bedrijfsruimte aan de Middenweg 65a te Breezand
Onderdeel	Fase b. Technisch Ontwerp Gevels en doorsnede
Get.	30
Datum	03-12-2012
Werknr.	12.110
Schaal	1:200
Formaat	A1+
Bladnr.	TO-03

0030