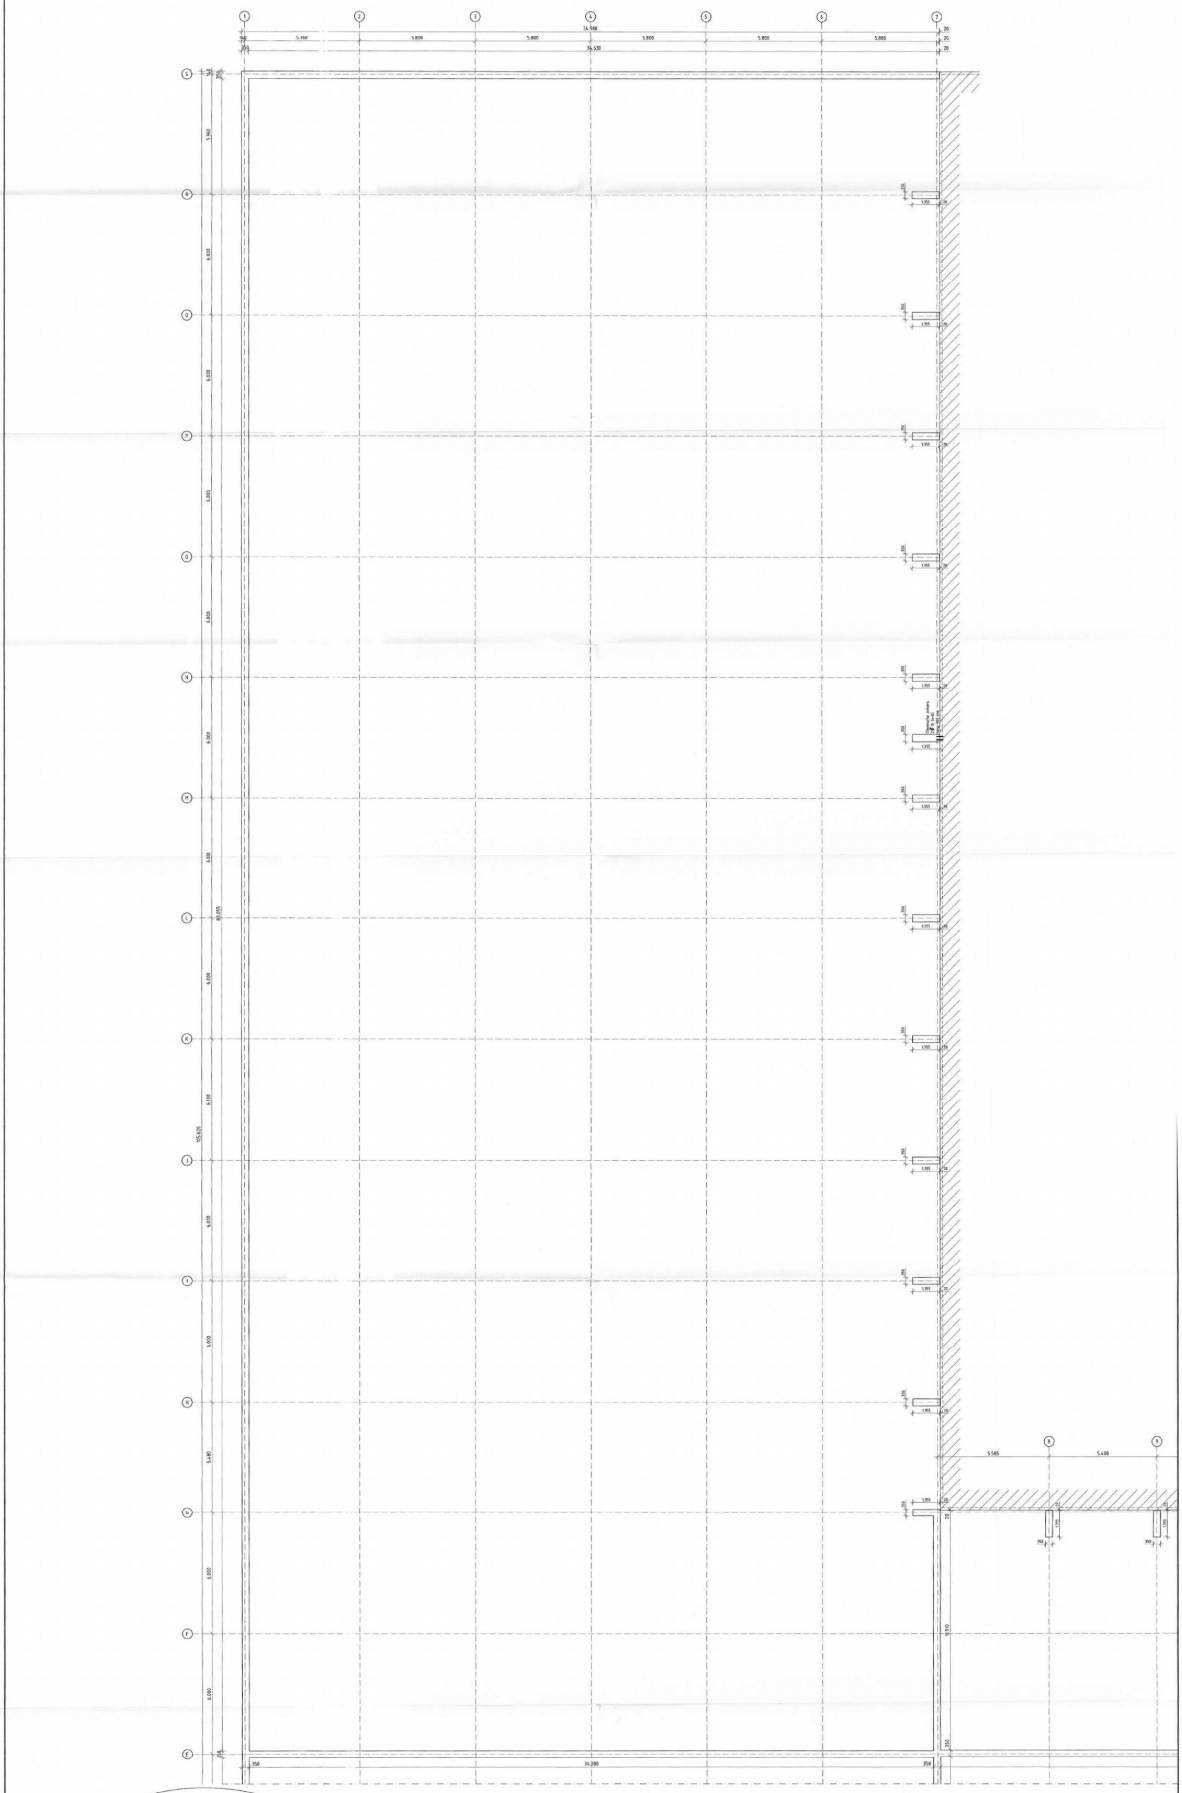

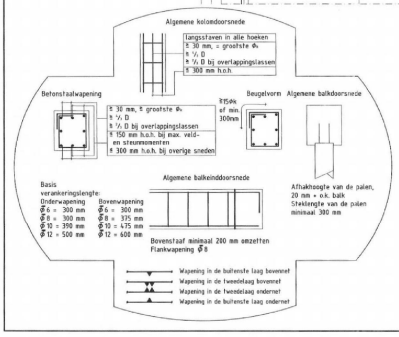

Wijzigingen d.d. 12-12-2012

Wijz.	Omschrijving
A	Schaar heftafel vervallen
B	4 palen vervallen, zie A
C	Definitieve paallengte
D	Kolom / poer toegevoegd t.p.v. as 7-F

Fundering

Funderingsbalk afmeting 350 x 400 mm
Wapening conform details
Betonkwaliteit C20/25
Wapeningkwaliteit B500B
Milieuklasse XC2
Uitvoering conform eisen Eurocode

GEZIEN

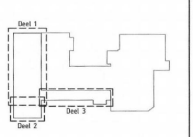

Uitvoering volgens, de V.B.T. 1986 (NEN5950), V.B.U. 2002 (NEN6722), en de Eurocode 2					
Beton		Betonstaal		Cement	Beugels
Sterkteklasse	C20/25	Staalkwaliteit	B500B	CEM I / B 32,5 N of CEM III / B 42,5 N	Als aangegeven
Gevolgklasse	1				

Constructie-klasse	Betondekking (mm)							Toeslagen (mm)	
	Milieuklasse XC0	Milieuklasse XC1	Milieuklasse XC2/XC3	Milieuklasse XC4	Milieuklasse XD1/XS1	Milieuklasse XD2/XS2	Milieuklasse XD3/XS3	Nabewerkt oppervlak	Stort op aanvoer opgerekt
S3: Cmin (minimaal + 1mm) (plaat/wand)	15	15	25	30	35	40	45	+5	+5
S4: Cmin (minimaal + 1mm) (stenstaand)	15	20	30	35	40	45	50	+5	+5

Milieuklasse XA en XF van invloed op betonsamenstelling, t.b.v. dekking maatgevende XC, XD of XS milieuklasse aan beulen

2 1 DEC 2012

MAATVOERING IN HET WERK BEPALEN IN OVERLEG MET DE DIRECTIE

INGENIEURSBURO RIJNDERS

Gratiaan 31 1761 LH Anna Paulowna
tel 0223-523765 fax 0223-523769

werk:	12.116	datum:	03-12-2012
opt.:	02.1.12	Vermaak:	A.Ir.
schaal:	1 : 100	Blad:	01

Opdrachtgever:	Kapiteyn Beheer bv, Postbus 3 1760 AA Anna Paulowna
Project:	Vergroten van bedrijfsruimte aan de Middenweg 65a te Breezand
Onderdeel:	Constructietekening Fundering deel 1

A	12-12-2012	C04
B		
C		
D		

middenweg_65a_81.pdf

0035