middenweg_65a_TO-03_welstand1.pdf

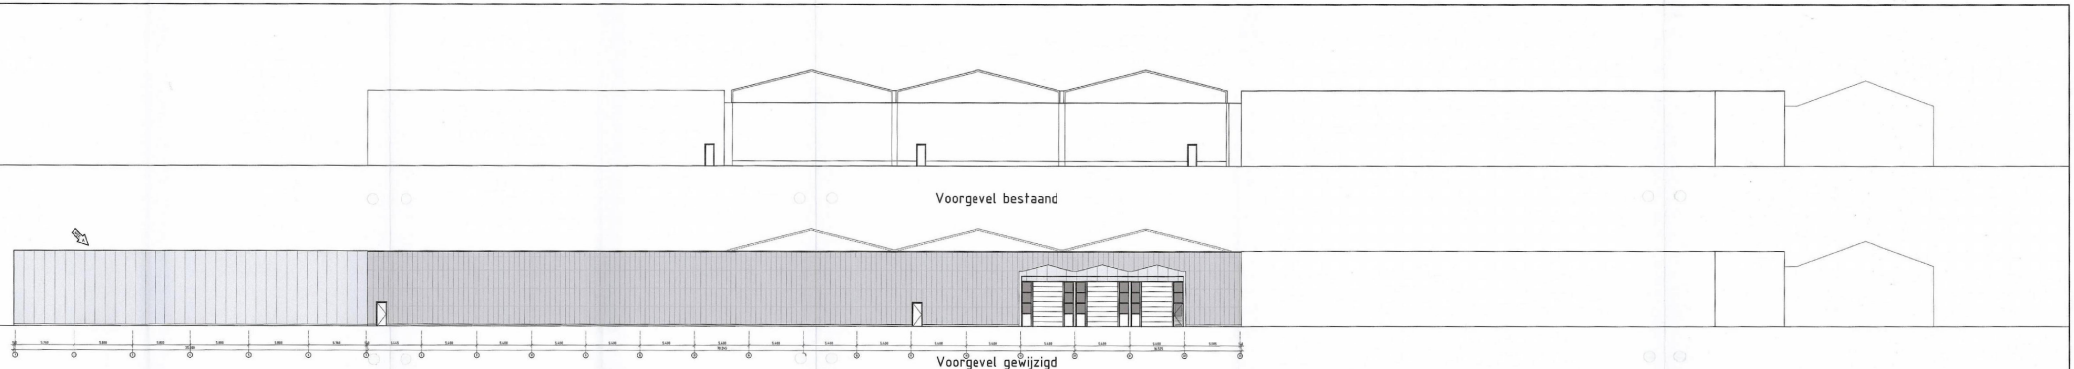

Voorgevel bestaand

Voorgevel gewijzigd

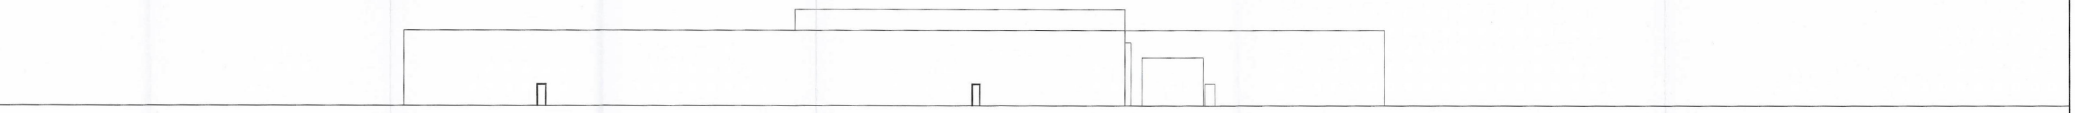

Linkerzijgevel bestaand

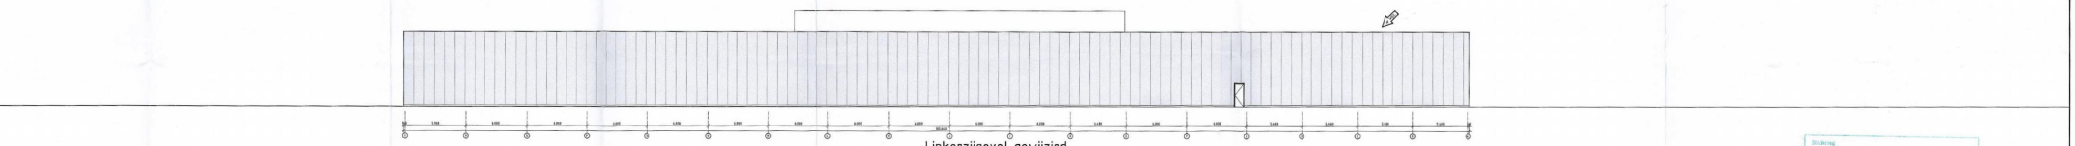

Linkerzijgevel gewijzigd

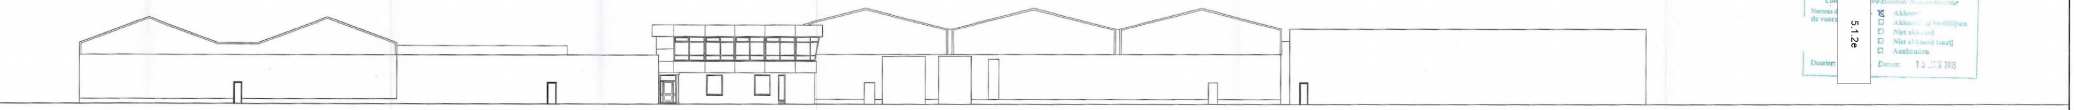

Achtergevel bestaand

Achtergevel gewijzigd

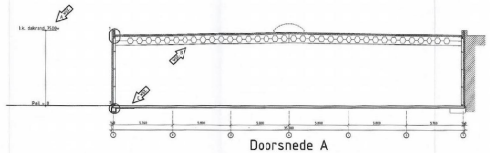

Doorsnede A

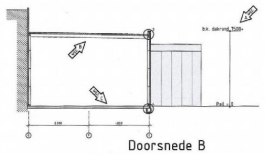

Doorsnede B

RENVOOI

ONDERDEEL	MATERIAAL	KLEUR
gevels	sandwichpanelen	lichtgrijs
	gevelpanelen	lichtgrijs-transparant
kozijnen	hardhout	gebr. wit als bestaand
ramen	hardhout	gebr. wit als bestaand
deuren/sectionaal deuren	hardhout/aluminium	gebr. wit als bestaand /groen
dakbedekking	bitumineus	lichtgrijs

Wijzigingen d.d. 12-12-2012

Wijz.	Omschrijving
A	Dakrand verhoogd naar 7501mm
B	Dakconstructie gewijzigd
C	Vloerisolatie gewijzigd/vervallen
D	Kleur gevelpanelen gewijzigd
E	Doorsnede B gespiegeld

5.1.2e

MAATVOERING IN HET WERK BEPALEN IN OVERLEG MET DE DIRECTIE

21 DEC 2012

Hollands Kroon Architectuur
Graslaan 31
1761 LN Anna Paulowna
tel 0223-523745 fax 0223-523769
www.hkarchitectuur.nl

architect bna	
Opdrachtgever	Kapiteln Beheer Bv. Postbus 3 1760 AA Anna Paulowna
Project	Vergroten van bedrijfsruimte aan de Middenweg 65A te Breezand
Onderdeel	Fase 4: Technisch Ontwerp Bevels en doorsnede
Datum	08-12-2012
Werknr.	12.110
Schaal	1:200
Formaat	A1+
Bladnr.	TO-03

0039