

SITUATIE
Schaal 1:200

LEGENDA

- kant verharding
- - - - - materiaalgrens
- aanbrengen thermoplastische markering, kleur wit

- werkzaamheden asfaltconstructie**
- ca. 170mm verwijderen teevrij asfalt;
 - ca. 80mm verwijderen klinker;
 - ca. 200mm zand ontgraven;
 - 300mm menggranulaat 0/31,5;
 - 70mm onderlaag AC 22 base OL-B;
 - 50mm tussenlaag AC 16 bind TL-B;
 - 30mm deklaag AC 11 surf DL-B;
 - frezen kantstrookverruwing (0,35m) aan beide zijden.

- werkzaamheden asfaltconstructie**
- ca. 170mm verwijderen teevrij asfalt;
 - ca. 80mm verwijderen klinker;
 - ca. 500mm zand/klei ontgraven;
 - ca. 300mm zand voor zandbed aanbrengen;
 - 300mm menggranulaat 0/31,5;
 - 70mm onderlaag AC 22 base OL-B;
 - 50mm tussenlaag AC 16 bind TL-B;
 - 30mm deklaag AC 11 surf DL-B;
 - frezen kantstrookverruwing (0,35m) aan beide zijden.


- aanbrengen vlakke grasbetontegels 600x400x150mm, kleur grijs, voorzien van één rechte kopse kant en één afgeschuinde kant, t.b.v. verbreding 0,60m**
- LE-01** asfaltboring, incl. boringnummer

LET OP:

- werkzaamheden zijn ingetekend op basis van BGT, in het werk dienen de juiste lijnen/hoogtes bepaald te worden;
- uitzetten bakfrezes op aanwys van de directie;
- binnen een straal van 100m van woningen dienen vlakke grasbetontegels te worden toegepast.


LEGENDA K&L

- laagspanning
- middenspanning
- hoogspanning
- gas lage druk
- gas hoge druk
- data
- water

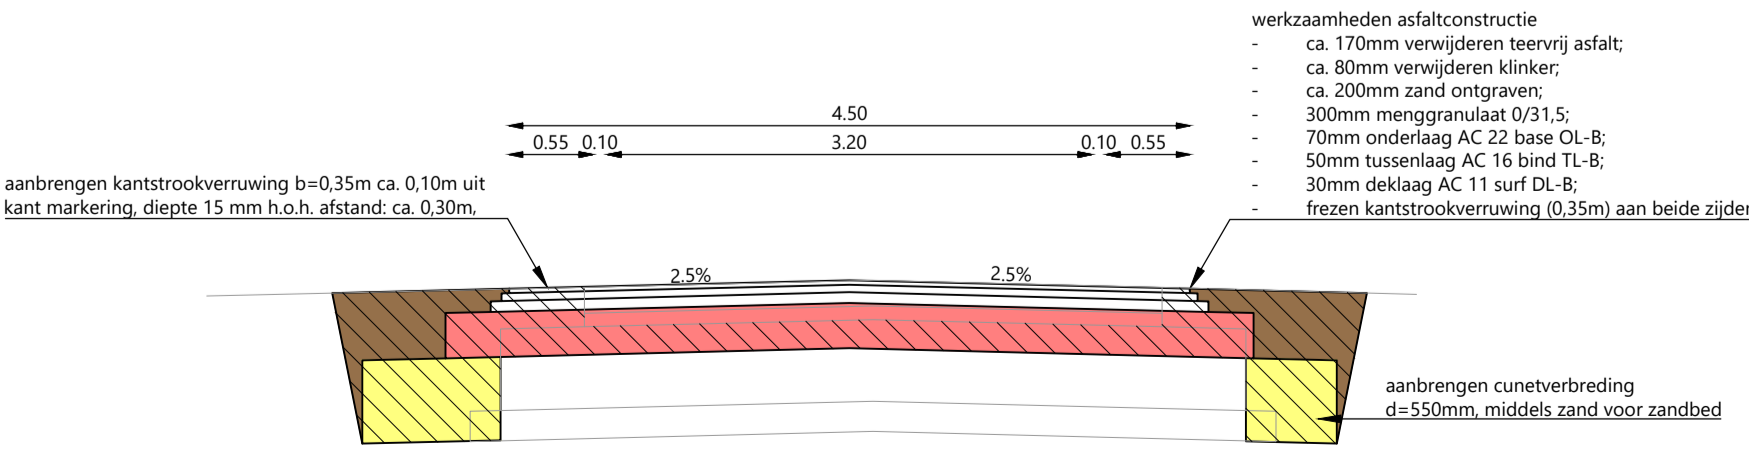

PROFIEL A-A
Schaal 1:50

- werkzaamheden asfaltconstructie**
- ca. 170mm verwijderen teevrij asfalt;
 - ca. 80mm verwijderen klinker;
 - ca. 200mm zand ontgraven;
 - 300mm menggranulaat 0/31,5;
 - 70mm onderlaag AC 22 base OL-B;
 - 50mm tussenlaag AC 16 bind TL-B;
 - 30mm deklaag AC 11 surf DL-B;
 - frezen kantstrookverruwing (0,35m) aan beide zijden.

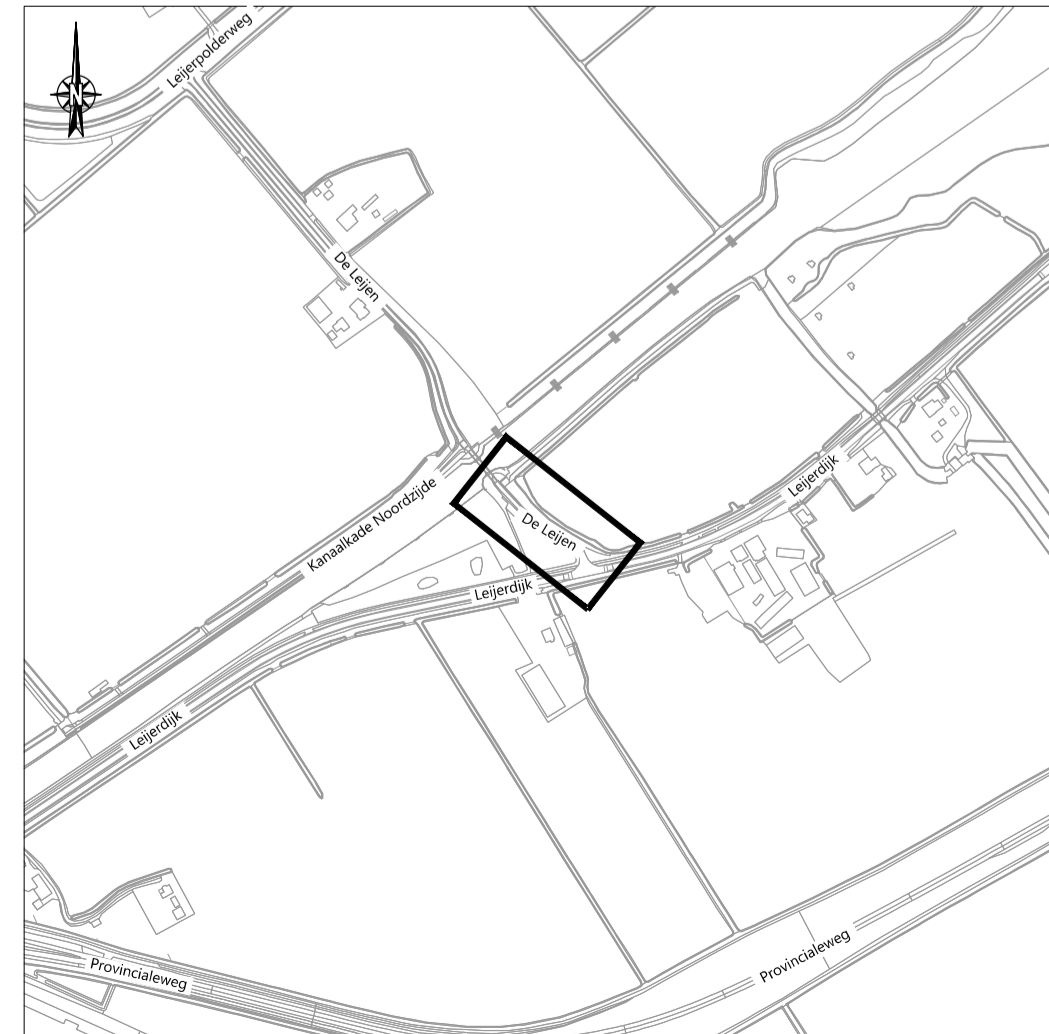

OVERZICHT
Schaal n.v.t.

Opmerking:

- * Maatvoering in meters
- * Materiaalmaten in millimeters, tenzij anders aangegeven
- * Hoogtematen in meters t.o.v. N.A.P.

| | | | | | |
|---------------------|-----|------------|------------|------------------------|----|
| <h1>Definitief</h1> | | | | | |
| 1 | smr | 10-01-2025 | Definitief | | |
| | | | | OMSCHRIJVING WIJZIGING | |
| | | | | OL | RM |

OPDRACHTGEVER:
GEMEENTE HOLLANDS KROON

PROJECT:
HERINRICHTING EN LEVENSDUUR VERLENGEND ONDERHOUD 2025 IN DE GEMEENTE HOLLANDS KROON

ONDERDEEL:
Situatie De Leijen (Leijerbrug - Leijerdijk) te Oude Niedorp

OPDRACHTGEVER:
Roelofs
Postadres Postbus 12 7683 ZG Den Ham
Beroepsadres Kroezenhoek 8 7683 PM Den Ham
T +31 (0)546 67 88 88
E info@roelofsgroep.nl
Tevens vestigingen in Arnhem, Steenwijk, Stadskanaal, Veendam, Spijkensisse, Weesp.

SCHAAL: 1:200 **PROJECTNR:** 21051243 **TEKENINGNR:** SI01 **FORMAAT:** A1 **BLAD:** 01 van 01

Meer waarde aan ruimte

C:\Users\smr\Roelofs\Beheer\BVR\ Voorbereiding asfaltonderhoud 2025 - Ontwerp\31_Tekeningen\317 Definitief\SI01-D01-21051243-smr-De Leijen.dwg