


SITUATIE
Schaal 1:200

LEGENDA

- kant verharding
- - - - - materiaalgrens
- aanbrengen goottegels 150x300x80mm, kleur grijs
- aanbrengen molgoot, 6 streklagen straatbakstenen keifmaat, kleur rood
- werkzaamheden asfaltconstructie
 - ca. 90mm (profiel)frezen teevrij asfalt (gehele oppervlakte);
 - 55mm tussenlaag AC 22 bind TL-B (gehele oppervlakte);
 - 35mm deklaag AC 11 surf DL-B (gehele oppervlakte).
- werkzaamheden asfaltconstructie
 - ca. 35mm (profiel)frezen teevrij asfalt (gehele oppervlakte);
 - 35mm deklaag AC 11 surf DL-B (gehele oppervlakte).
- werkzaamheden asfaltconstructie
 - verwijderen klinkersleuf van betonstraatstenen keifmaat;
 - 80mm onderlaag AC 22 base OL-B (gehele oppervlakte);
 - 55mm tussenlaag AC 22 bind TL-B (gehele oppervlakte);
 - 35mm deklaag AC 11 surf DL-B (gehele oppervlakte).
- opnieuw stellen straatkolk
- vervangen putrand met dekfel voor geboorde putkoppes
- HK-03 asfaltboring, incl. boringnummer

- LET OP:**
- werkzaamheden zijn ingetekend op basis van BGT, in het werk dienen de juiste lijnen/hoogtes bepaald te worden;
 - uitzetten bakfrenzen op aanwijs van de directie;
 - binnen een straal van 100m van woningen dienen vlakke grasbetontegels te worden toegepast.

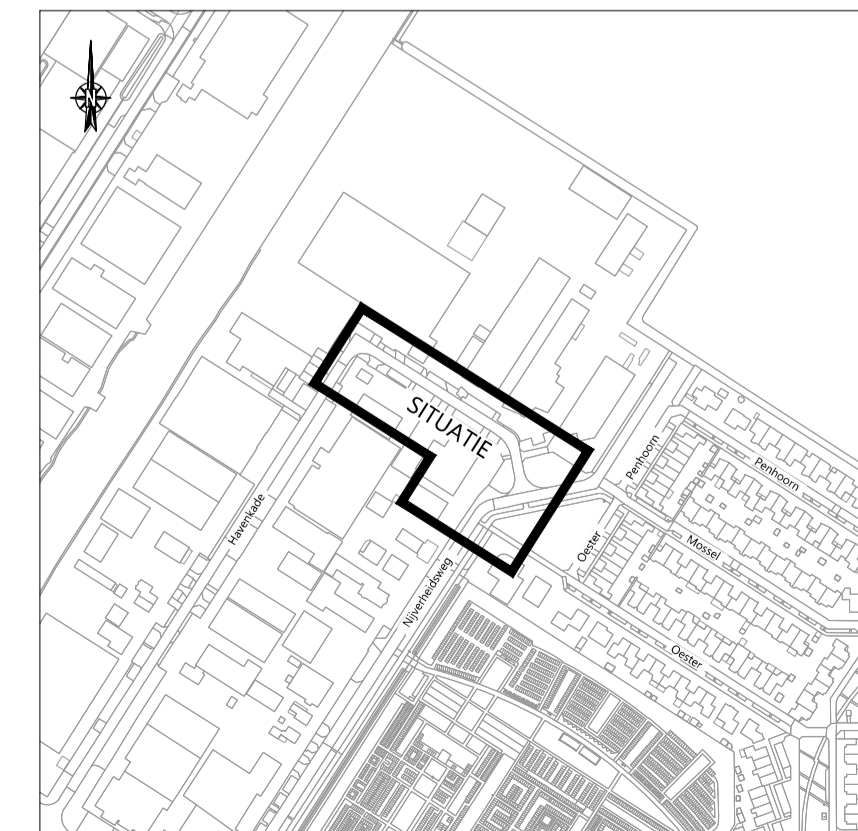

OVERZICHT
Schaal n.v.t.

- Opmerking:**
- * Maatvoering in meters
 - * Materiaalmaten in millimeters, tenzij anders aangegeven
 - * Hoogtematen in meters t.o.v. N.A.P.

5				
4		Definitief		
3				
2				
1	smr	10-01-2025	Definitief	
	DOOR	DATUM	STATUS	OMSCHRIJVING WIJZIGING
				OL RM

OPDRACHTGEVER:
GEMEENTE HOLLANDS KROON

PROJECT:
HERINRICHTING EN LEVENSDUUR VERLENGEND ONDERHOUD 2025 IN DE GEMEENTE HOLLANDS KROON

ONDERDEEL:
Situatie Havenkade (overgang asfalt t.h.v. nr. 22 Nijverheidsweg nr. 10) te Middenmeer

SCHAAL: 1:200 **PROJECTNR:** 21051243 **TEKENINGNR:** SI03 **FORMAAT:** A1 **BLAD:** 01 van 01

Meer waarde aan ruimte

Roelofs

Postadres
Postbus 12 7683 ZG Den Ham

Bezoekadres
Kroezenhoek 8 7683 PM Den Ham

T +31 (0)546 67 88 88
E info@roelofsgroep.nl

Tevens vestigingen in
Steenvijk Arnhem
Stadskanaal Sneek
Veenendaal Spijkensisse
Weesp