


- LEGENDA**
- kant verharding
 - materiaalgrens
 - werkzaamheden asfaltconstructie (bestaande breedte rijbaan handhaven)
 - ca. 50mm (profiel)frezen teevrij asfalt (gehele oppervlakte);
 - 60mm (bak)frezen teevrij asfalt (ca. 10% oppervlakte);
 - 60mm tussenlaag AC 22 bind TL-B (ca. 10% oppervlakte);
 - asfaltwapening Tensar AXS-GN t.p.v. bakken (ca. 20% oppervlakte);
 - 60mm tussenlaag AC 22 bind TL-B (gehele oppervlakte);
 - 30mm deklaag AC 11 surf DL-B (gehele oppervlakte).
 - werkzaamheden asfaltconstructie intren
 - verloopend van ca. 0 tot 40mm frezen teevrij asfalt (gehele oppervlakte);
 - 40mm deklaag AC 11 surf DL-B (gehele oppervlakte).
 - werkzaamheden asfaltconstructie:
 - verloopend van ca. 0 tot 40mm frezen teevrij asfalt (gehele oppervlakte);
 - verwijderen betonstraatstenen keelmaat in halfbreedteband (4m2) incl. kantopkleding (1m) d.m.v. gebruikte 130/150x250mm band voorzien met rode kant naar berm
 - 80mm tussenlaag AC 22 bind TL-B (t.p.v. klinkerleuf);
 - 40mm deklaag AC 11 surf DL-B (gehele oppervlakte).
 - aanbrengen vlakke grasbetontegels 600x400x150mm, kleur grijs, voorzien van één rechte kopse kant en één afgeschuinde kant, t.b.v. verbreding 0,60m
 - aanbrengen grasbetontegels 600x400x150mm, kleur grijs, voorzien van één rechte kopse kant en één afgeschuinde kant, t.b.v. verbreding 0,60m
 - asfaltboring, incl. boringnummer

LET OP:

- Werkzaamheden zijn ingetekend op basis van BGT, in het werk dienen de juiste lijnen/hoogtes bepaald te worden.
- uitzetten bak/frezen op aanwijzing van de directie.
- binnen een straal van 100m van woningen dienen vlakke grasbetontegels te worden toegepast.

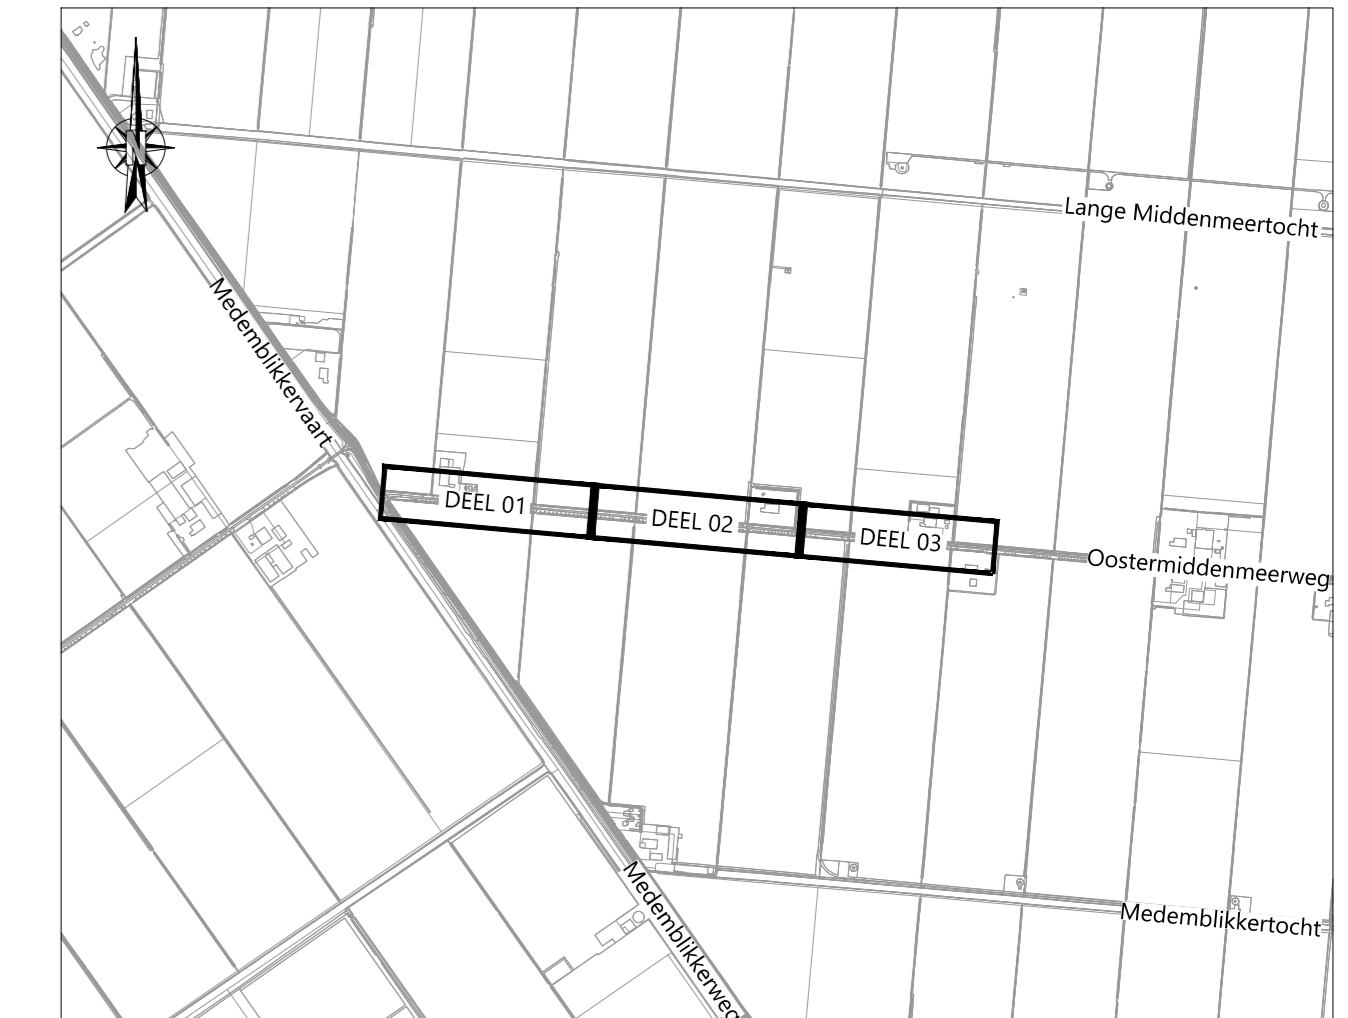

OPMERKING
* Maatvoering in meters
* Meetwaarden in millimeters, tenzij anders aangegeven
* Hoogtepunten in meters i.o.a. N.A.P.

1	10-01-2025	Definitief		
DOOR	DATUM	STATUS	OMSCHRIJVING WIJZIGING	DL

OPDRACHTGEVER:
GEMEENTE HOLLANDS KROON

PROJECT:
HERINRICHTING EN LEVENSDUUR VERLENGEND ONDERHOUD 2025 IN DE GEMEENTE HOLLANDS KROON

ONDERDEEL:
Situatie Oostermiddenmerweg (Medemblikkerweg - inrit nr.14) te Wieringerwerf

SCHAAL: 1:500 **PROJECTNR.:** 21051243 **TEKENINGNR.:** S105 **FORMAAT:** A0 **BLAD:** 01 van 01

Meer waarde aan ruimte

Roelofs
Postadres: Postbus 12 3683 ZG Den Ham
Boswachter: Koopmanweg 8 3683 PH Den Ham
T +31 (0)46 67 88 88
E info@roelofs.nl

Tevens werkzaam in:
Daerwijk, Soest, Oostbeemster, Veenendaal, Soestermeer, Weesp