


SITUATIE
Schaal 1:500


LEGENDA

- kant verharding
- - - - - materiaalgrens
- - - - - aanbrengen markering thermoplast 1,00-3,00 (0,10)
- werkzaamheden asfaltconstructie (bestaande breedte rijbaan handhaven)
 - ca. 35mm (profiel)frezen teervrij asfalt (gehele oppervlakte);
 - 60mm (bak)frezen teerhoudend asfalt (ca. 10% oppervlakte);
 - 60mm tussenlaag AC 22 bind TL-B (ca. 10% oppervlakte);
 - asfaltwapening Tensar AX5-GN t.p.v. bakken (ca. 10% oppervlakte);
 - 35mm deklaag AC 11 surf DL-B (gehele oppervlakte).
- herstellen grasbetontegels 400x400x120mm, kleur grijs (ca. 25% oppervlakte, exacte locatie op aanwijs van de directie)
- aanbrengen vlakke grasbetontegels 400x400x150mm, kleur grijs, voorzien van één rechte kopsse kant en één afgeschuinde kant, t.b.v. verbreding 0,40m
- VE-01 asfaltboring, incl. boringnummer

- LET OP:**
- werkzaamheden zijn ingetekend op basis van BGT, in het werk dienen de juiste lijnen/hoogtes bepaald te worden;
 - uitzetten bakfrezen op aanwijs van de directie;
 - binnen een straal van 100m van woningen dienen vlakke grasbetontegels te worden toegepast.

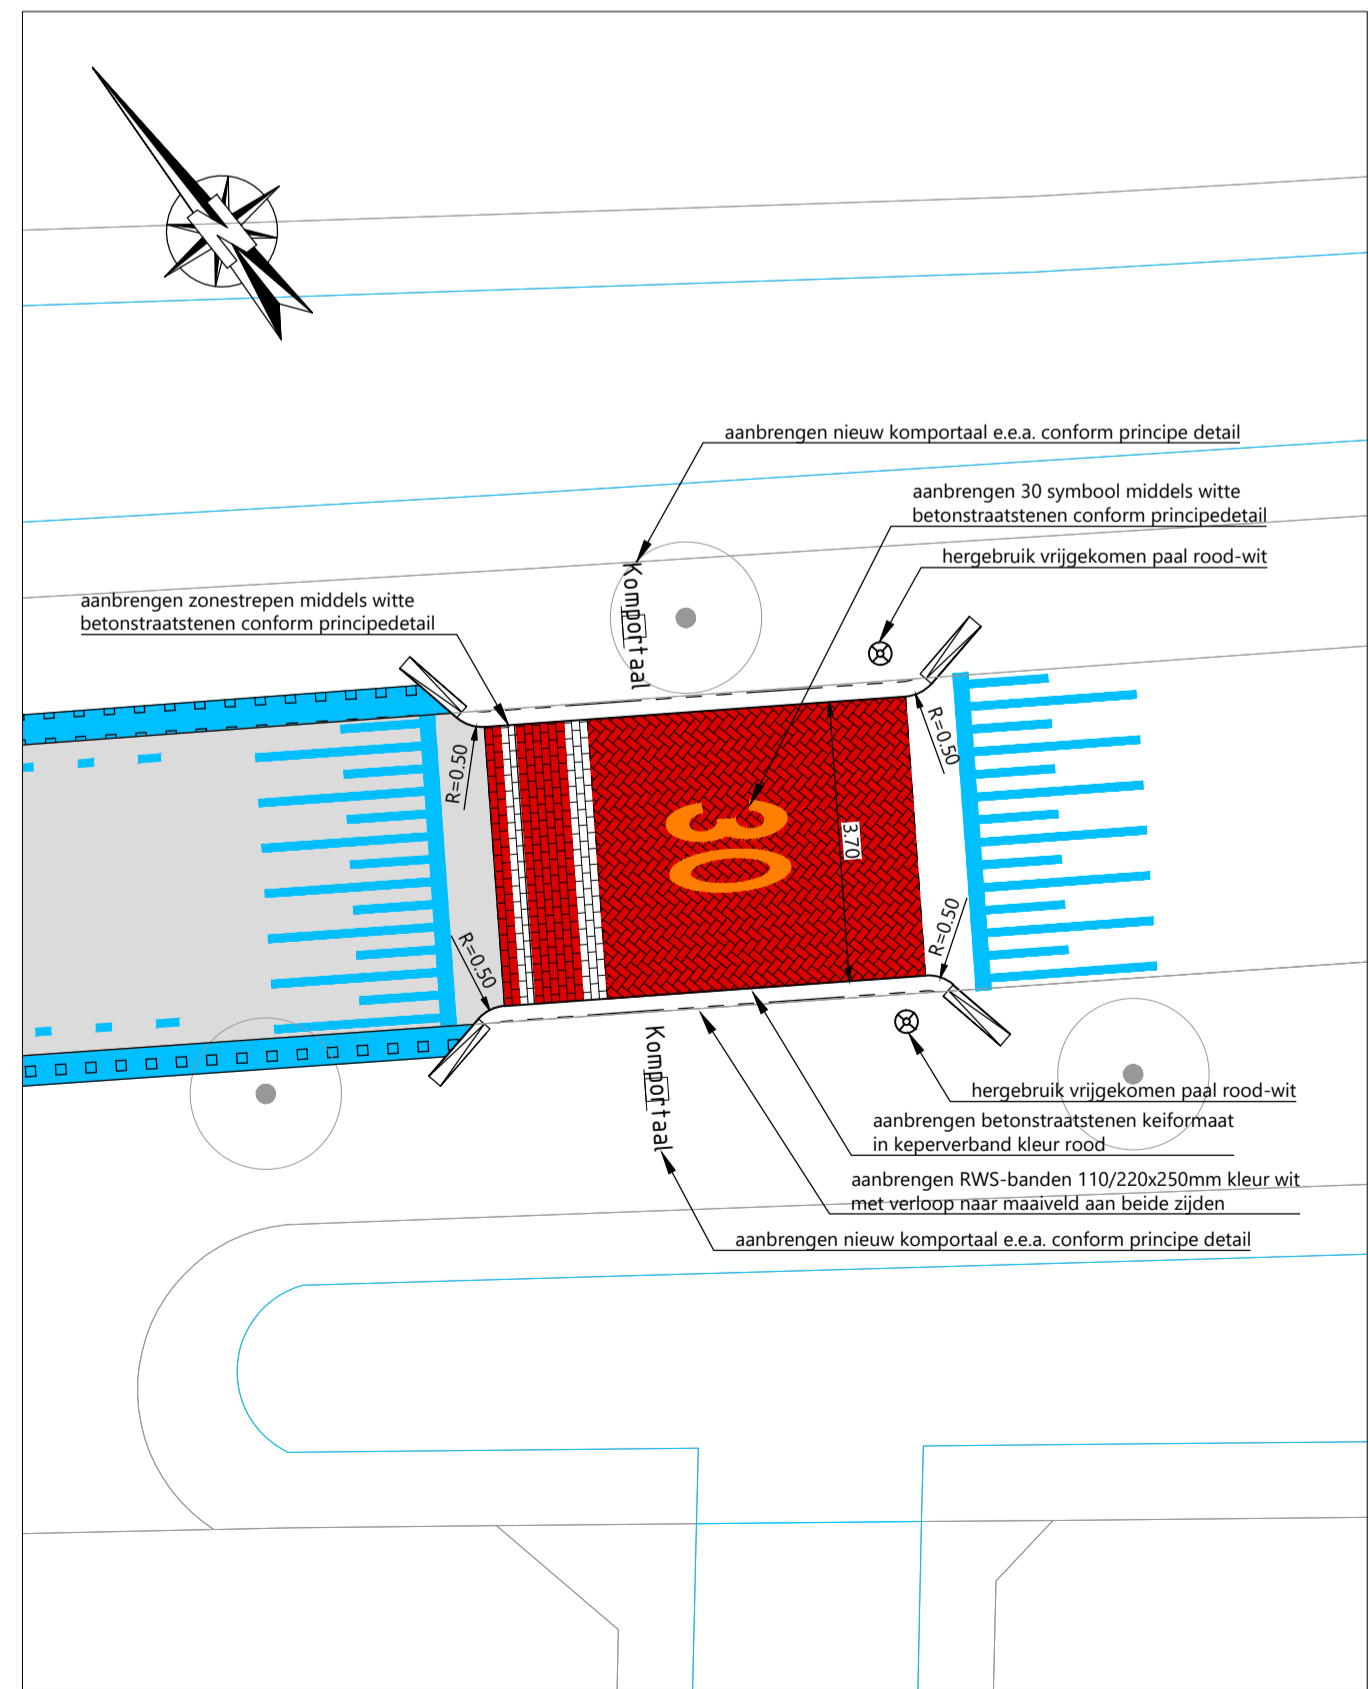

DETAIL KOMGRENS
Schaal 1:100

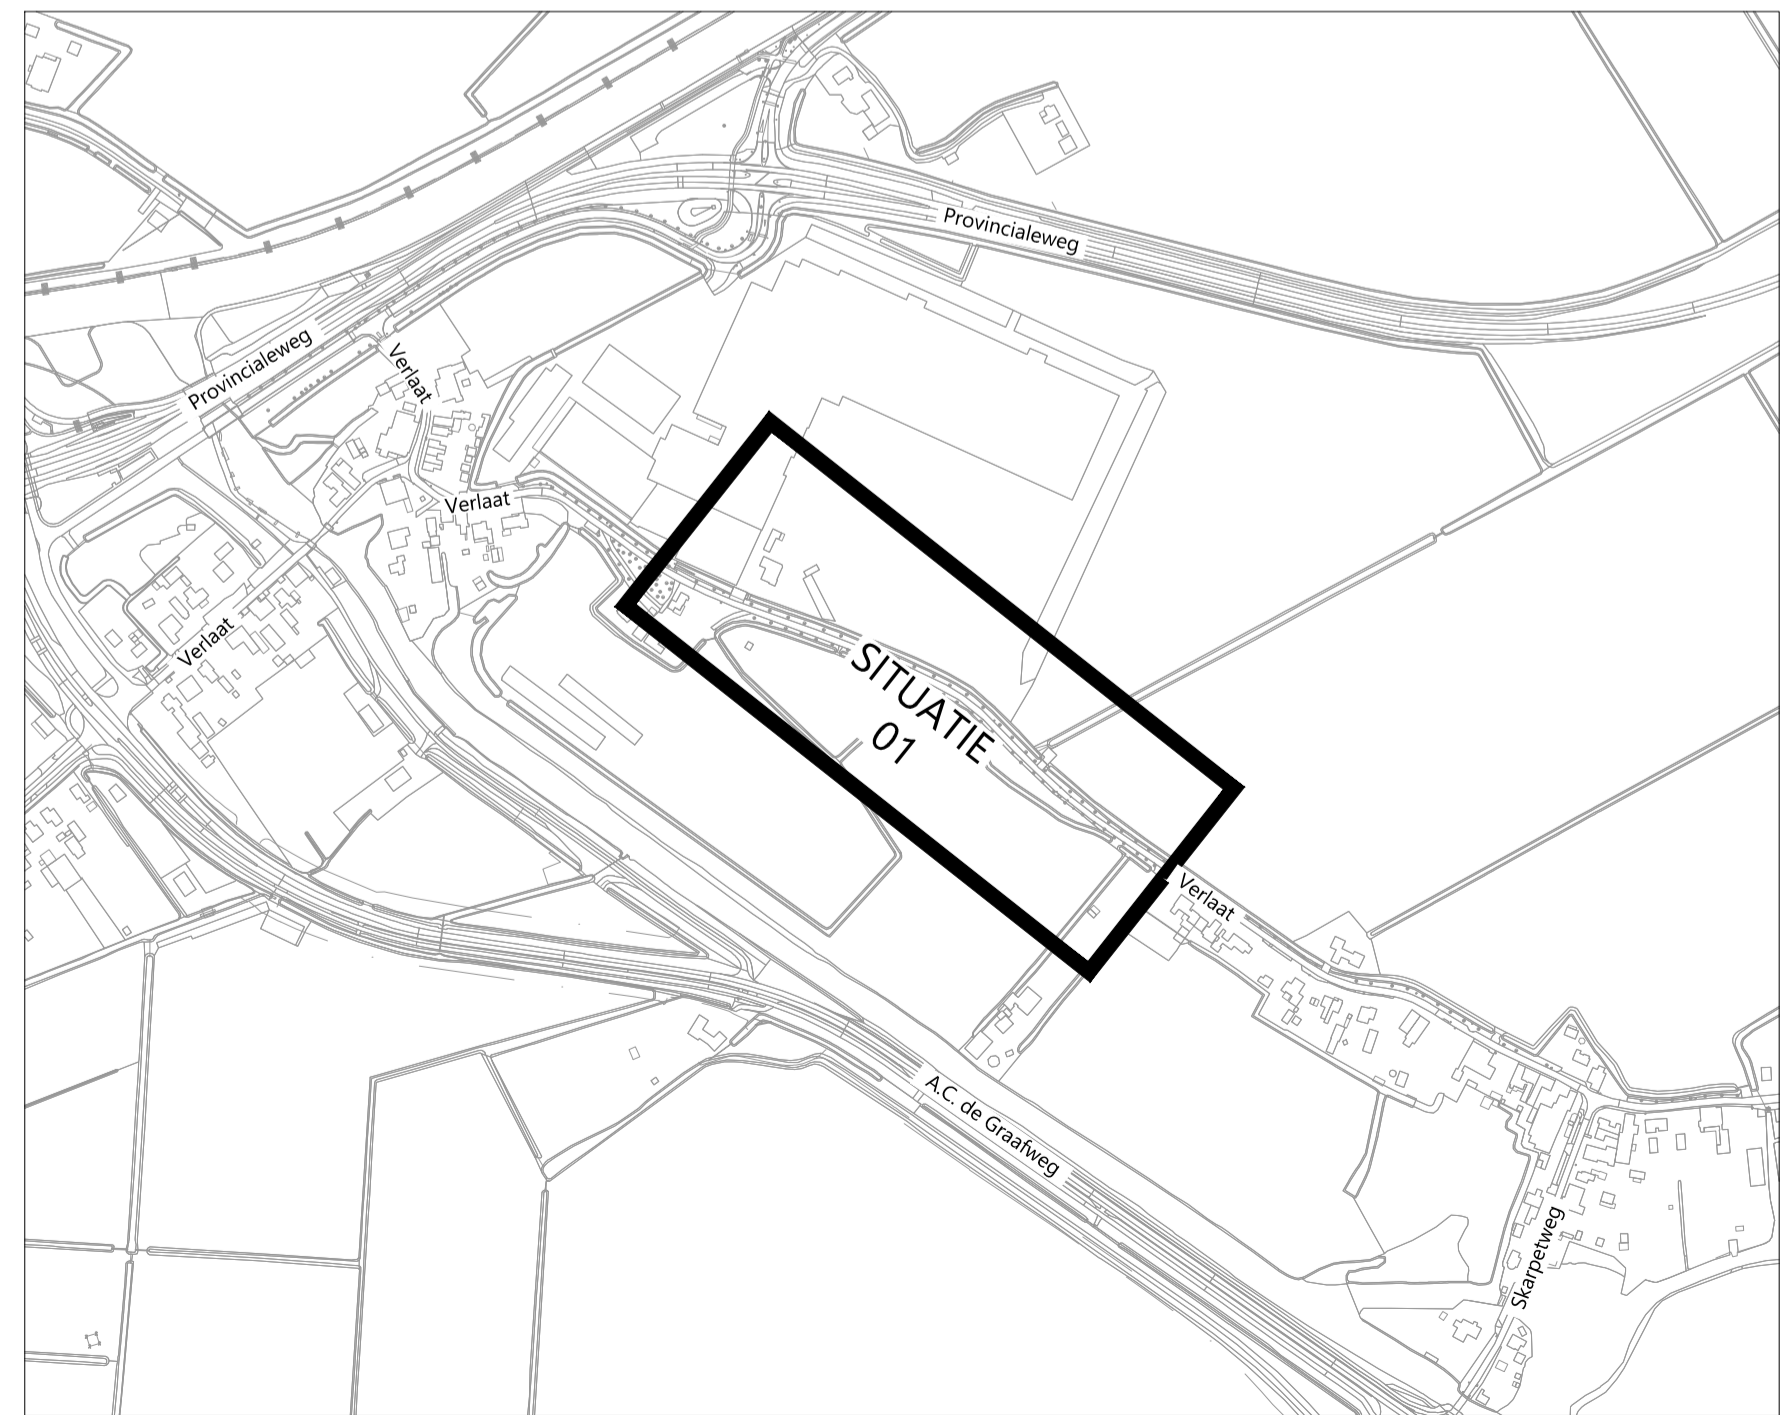

- Opmerking:**
- * Maatvoering in meters
 - * Materiaalmaten in millimeters, tenzij anders aangegeven
 - * Hoogtematen in meters t.o.v. N.A.P.

5					
4					
3					
2					
1	smr	10-01-2025	Definitief		
	DOOR	DATUM	STATUS	OMSCHRIJVING	WIJZIGING

OPDRACHTGEVER:
GEMEENTE HOLLANDS KROON

PROJECT:
HERINRICHTING EN LEVENSDUUR VERLENGEND ONDERHOUD 2025 IN DE GEMEENTE HOLLANDS KROON

ONDERDEEL:
Situatie Verlaat (komgrens Verlaat - komgrens Oude Niedorp) te Oude Niedorp

SCHAAL: 1:500 **PROJECTNR:** 21051243 **TEKENINGNR:** S102 **FORMAAT:** A1 **BLAD:** 01 van 01

Roelofs
Postadres
Postbus 12 7683 ZG Den Ham
Bezoekadres
Kroezenhoek 8 7683 PM Den Ham
T +31 (0)546 67 88 88
E info@roelofsgroep.nl

Tevens vestigingen in
Steenvijk Arnhem
Stadskanaal Sneek
Veenendaal Spijkensisse
Weesp

Meer waarde aan ruimte