


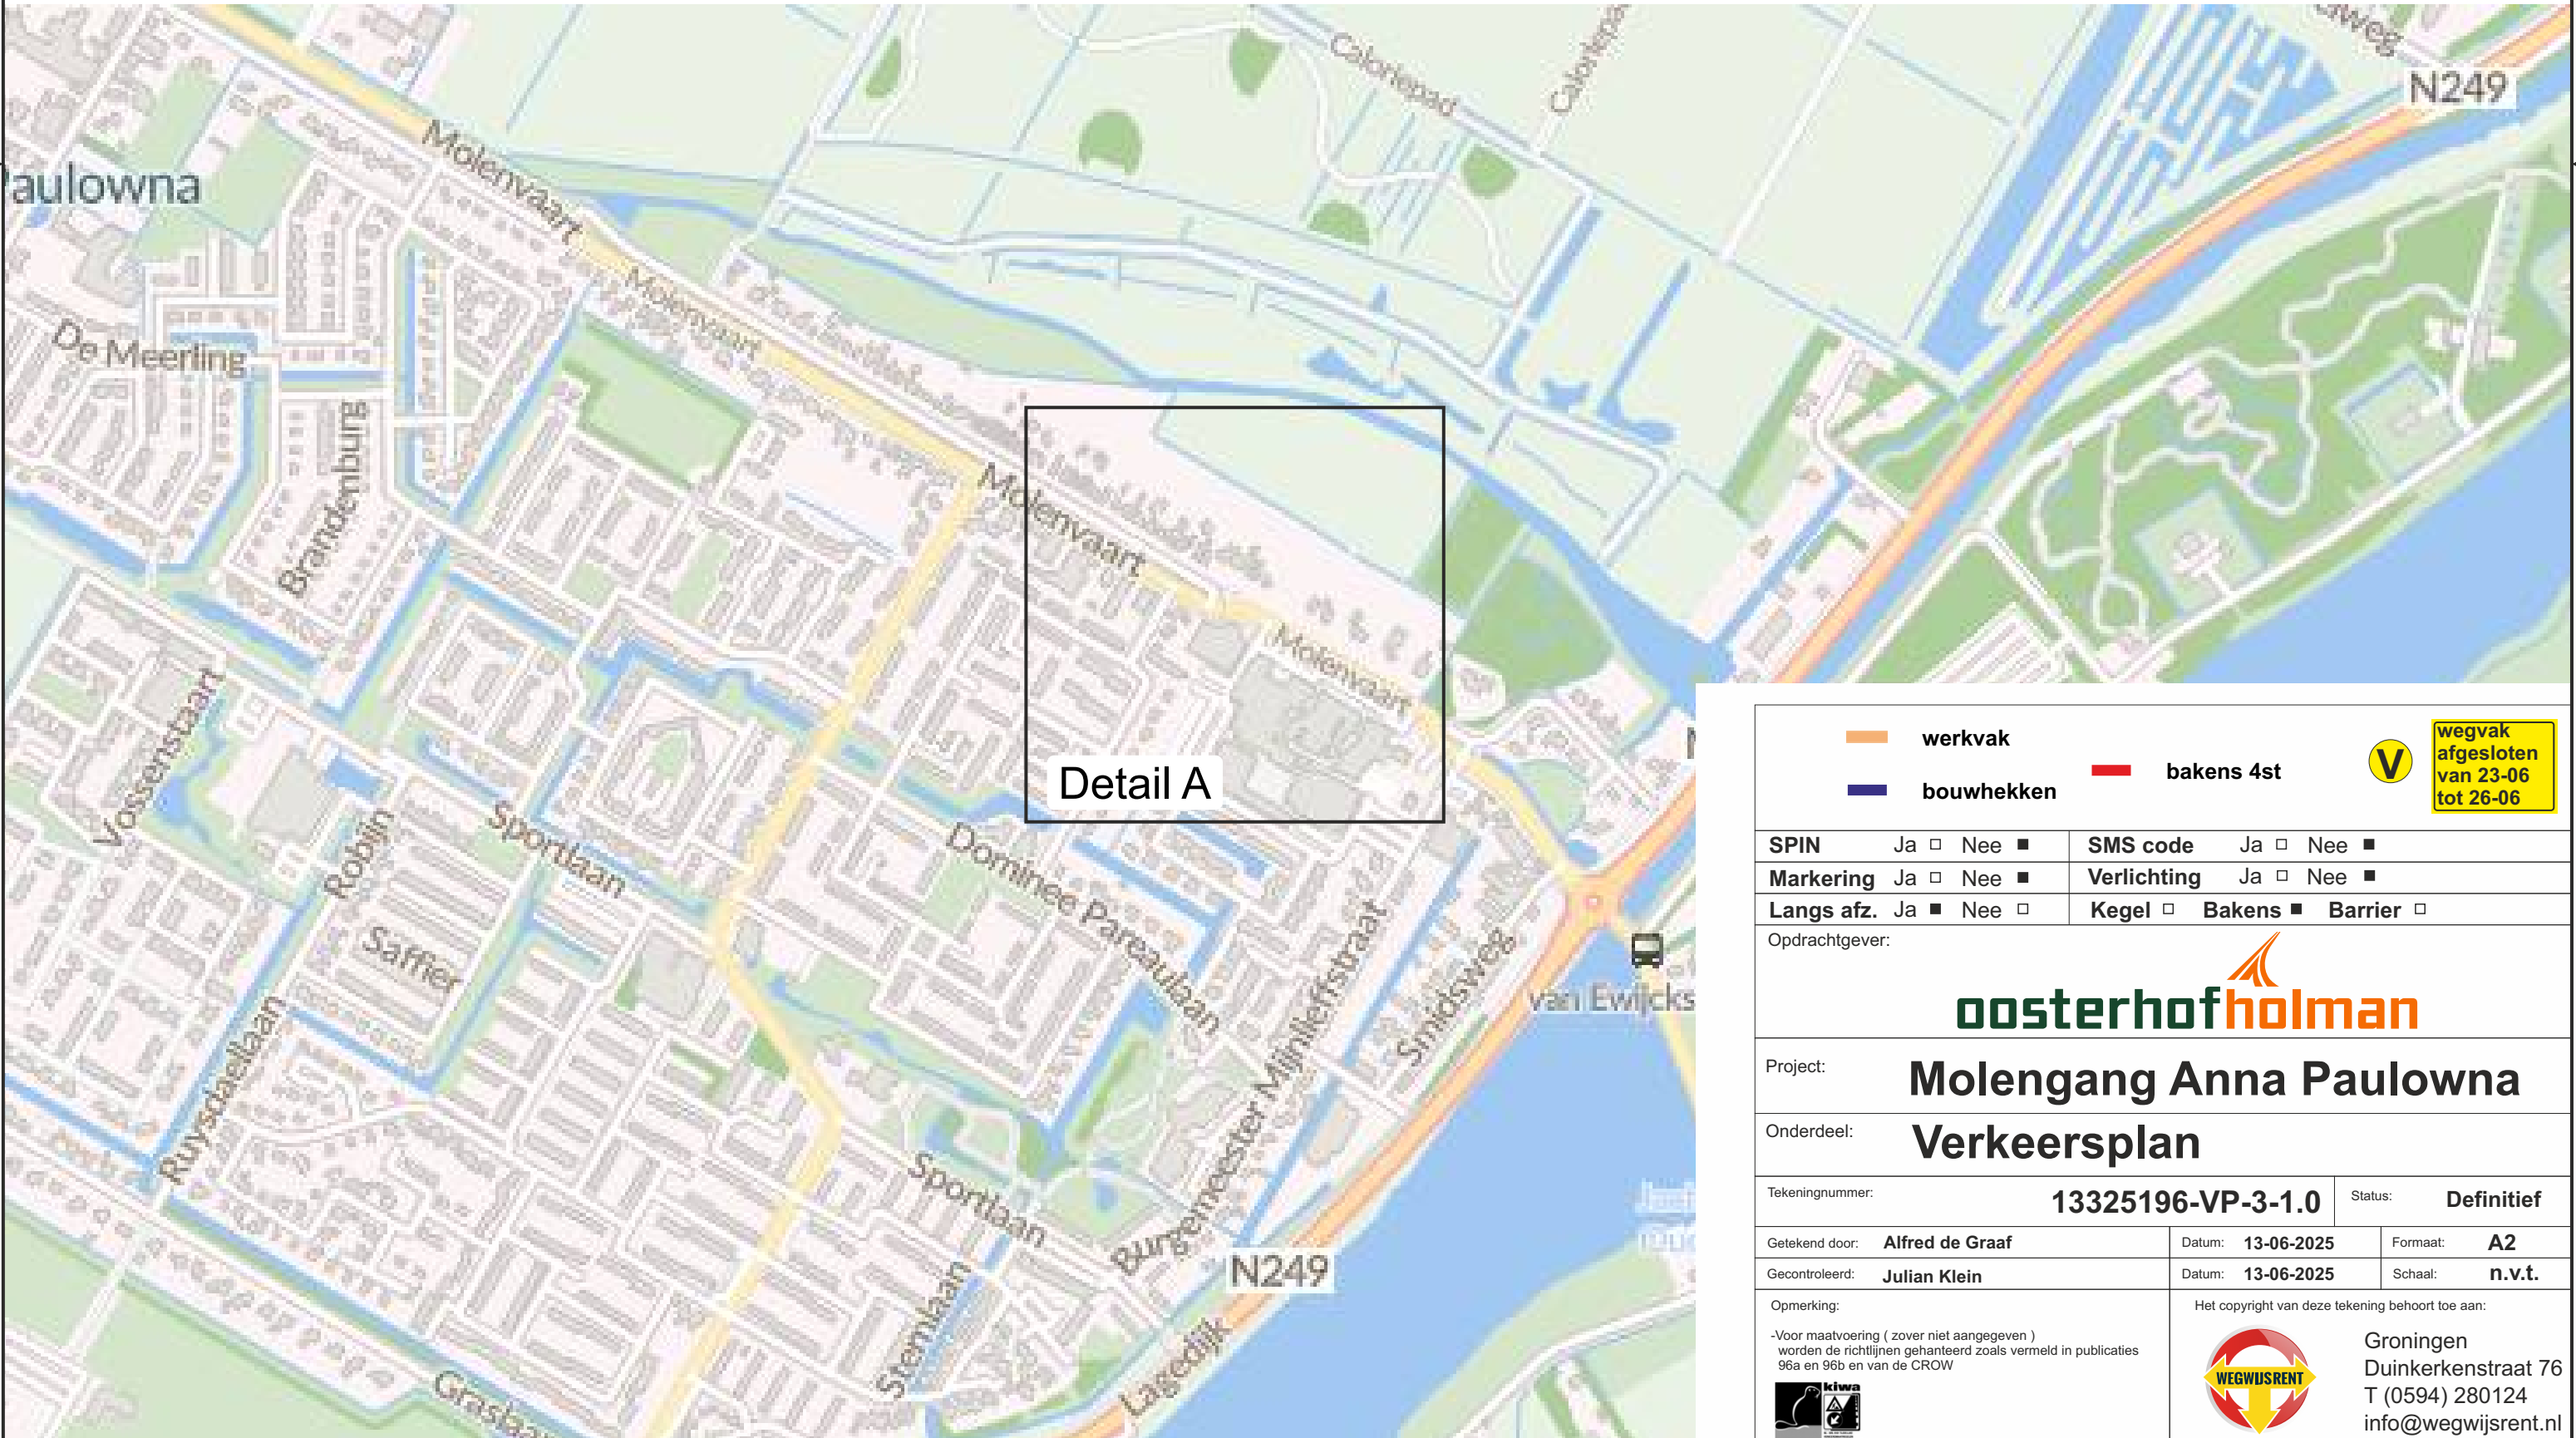

Detail A



werkvak

bouwhekken

bakens 4st

wegvak afgesloten van 23-06 tot 26-06

|            |                                                                     |   |                                                                     |
|------------|---------------------------------------------------------------------|---|---------------------------------------------------------------------|
| SPIN       | Ja <input type="checkbox"/> Nee <input checked="" type="checkbox"/> | SMS code                                                                                                   | Ja <input type="checkbox"/> Nee <input checked="" type="checkbox"/> |
| Markering  | Ja <input type="checkbox"/> Nee <input checked="" type="checkbox"/> | Verlichting                                                                                                | Ja <input type="checkbox"/> Nee <input checked="" type="checkbox"/> |
| Langs afz. | Ja <input checked="" type="checkbox"/> Nee <input type="checkbox"/> | Kegel <input type="checkbox"/> Bakens <input checked="" type="checkbox"/> Barrier <input type="checkbox"/> |                                                                     |

Opdrachtgever:

**oosterhofholman**

Project: **Molengang Anna Paulowna**

Onderdeel: **Verkeersplan**

|                 |                                                  |         |                   |
|-----------------|--------------------------------------------------|---------|-------------------|
| Tekeningnummer: | <b>13325196-VP-3-1.0</b>                         | Status: | <b>Definitief</b> |
| Getekend door:  | <b>Alfred de Graaf</b>                           | Datum:  | <b>13-06-2025</b> |
| Gecontroleerd:  | <b>Julian Klein</b>                              | Datum:  | <b>13-06-2025</b> |
| Opmerking:      | Het copyright van deze tekening behoort toe aan: |         |                   |

Groningen  
Duinkerkenstraat 76  
T (0594) 280124  
info@wegwijsrent.nl