
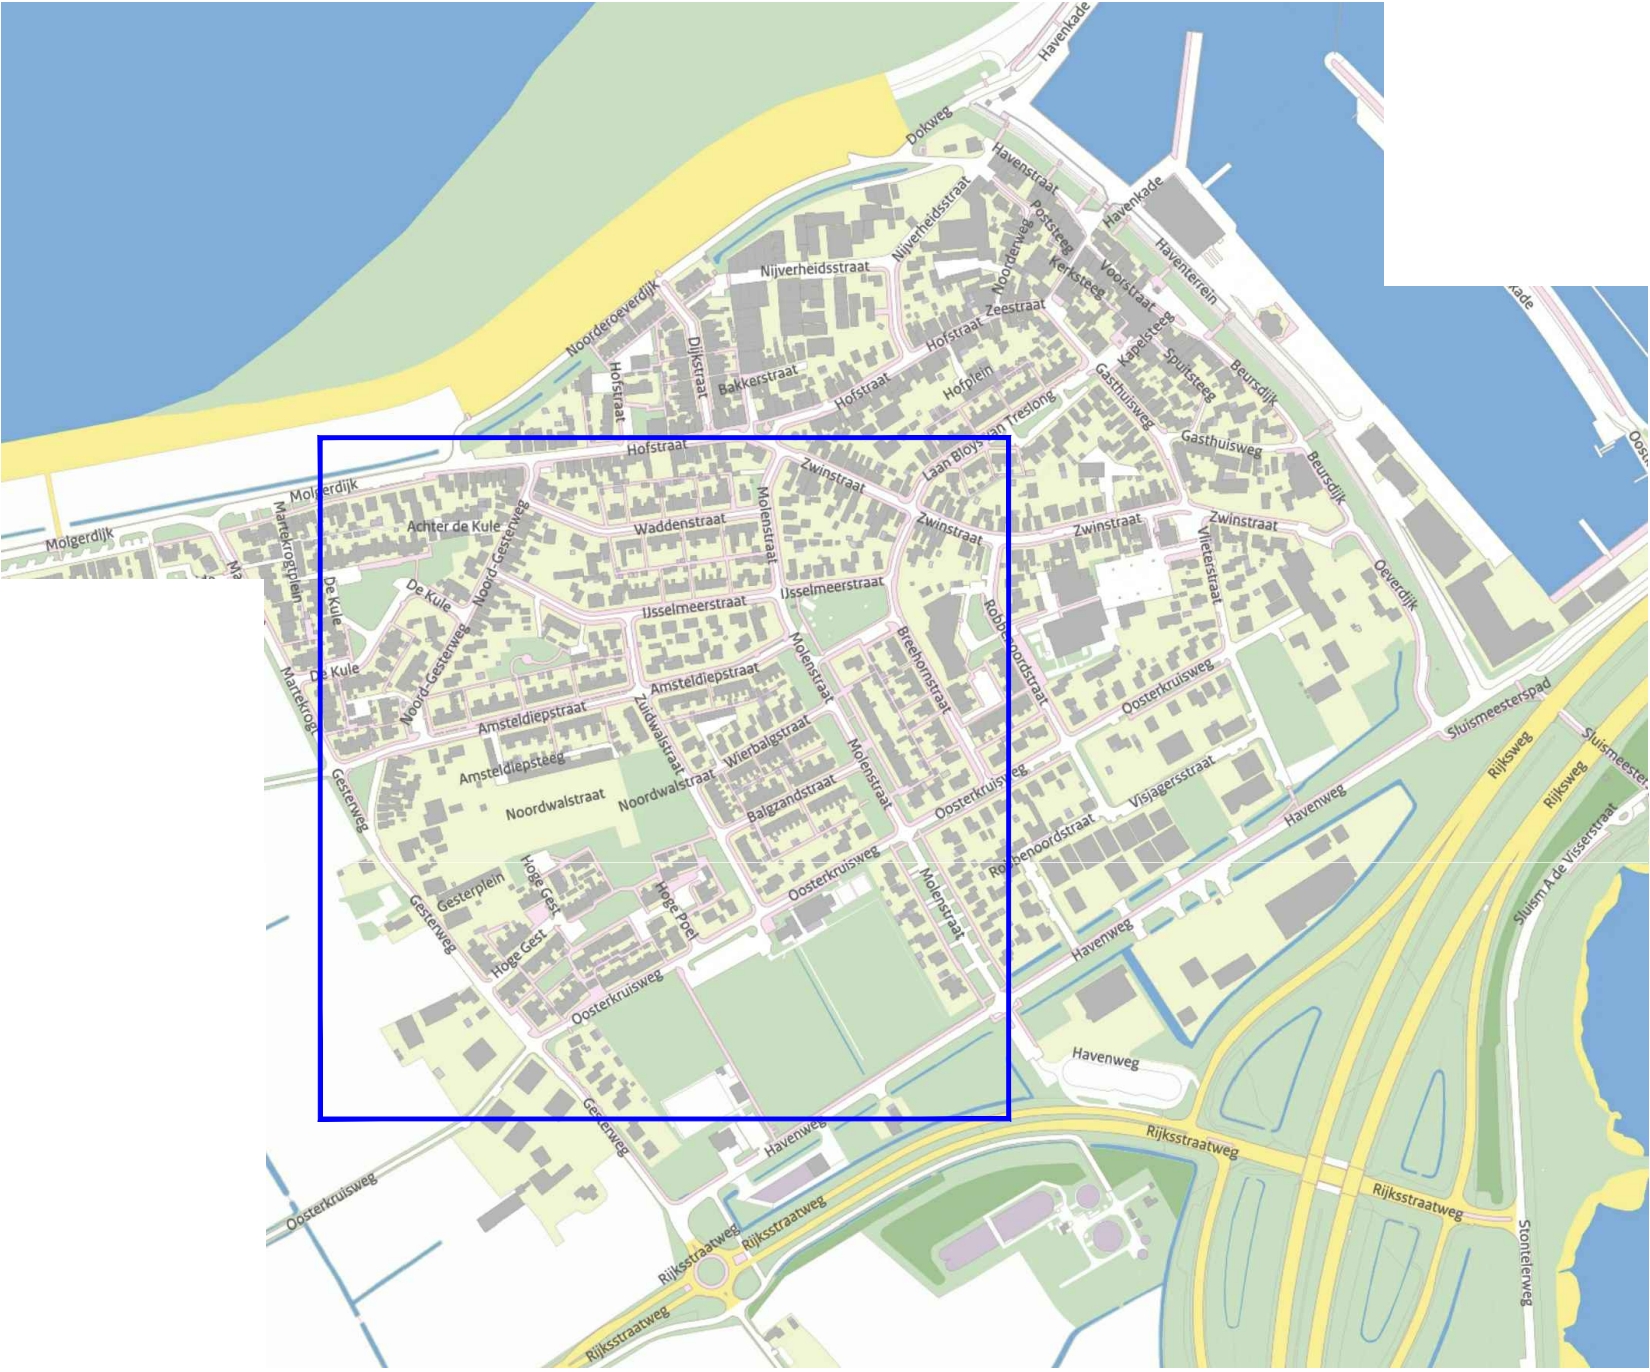


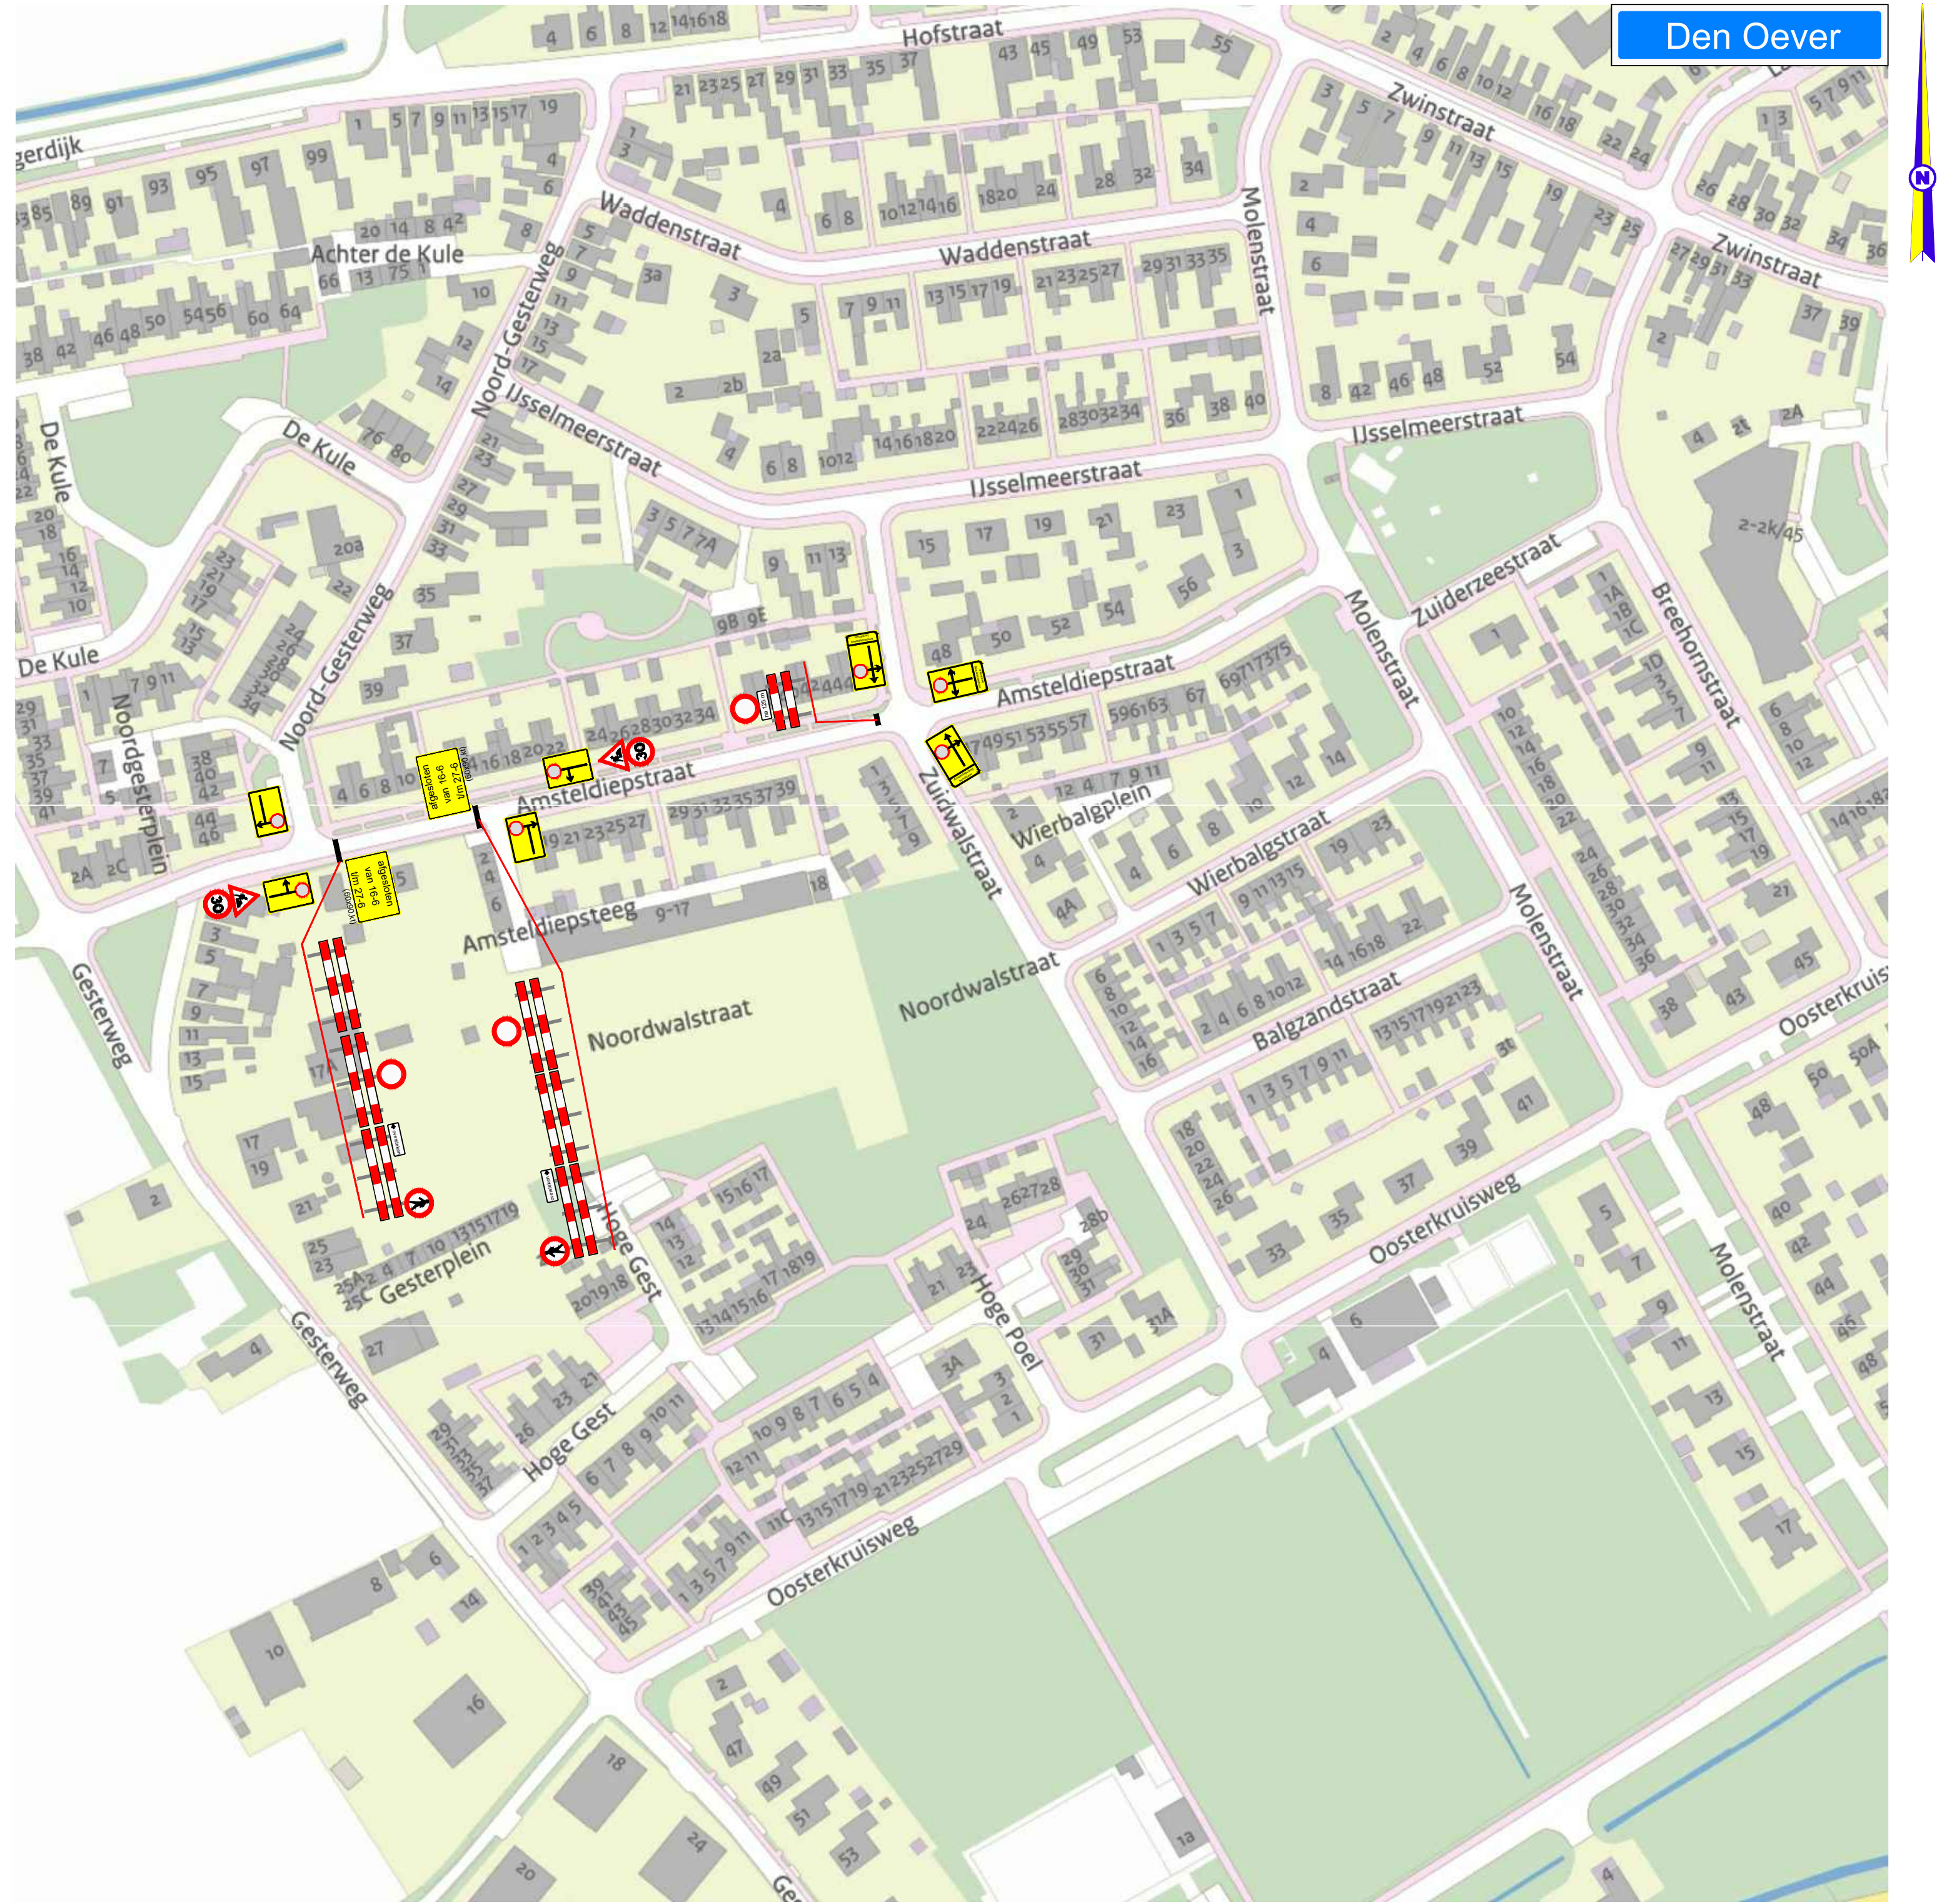

Definitief

 HOKA verkeers techniek		HOKA Noord-West V.O.F. De Hulk 5 1647 DR Berkhout TEL : 0229 - 571682 noordwest@hoka.nl		 Fa. A. Sneekes & Zn. <i>de praktijk van jaren, gericht op de toekomst</i>		Formaat : A2
Project : Amsteldiepstraat afgesloten		Schaal : n.v.t.		Gewijzigd:		
Vergunning : opdrachtgever		Getekend : L.F.B.B.				
Opdrachtgever : Sneekes		Gezien : D.V.				
Aannemer : HOKA		Datum : 22-05-25				
Installateur : HOKA		COP : 01033				
Opmerking : contactpersoon: B. Sneekes tel: 06-23506784		Tekeningnr :		Bladnr :		