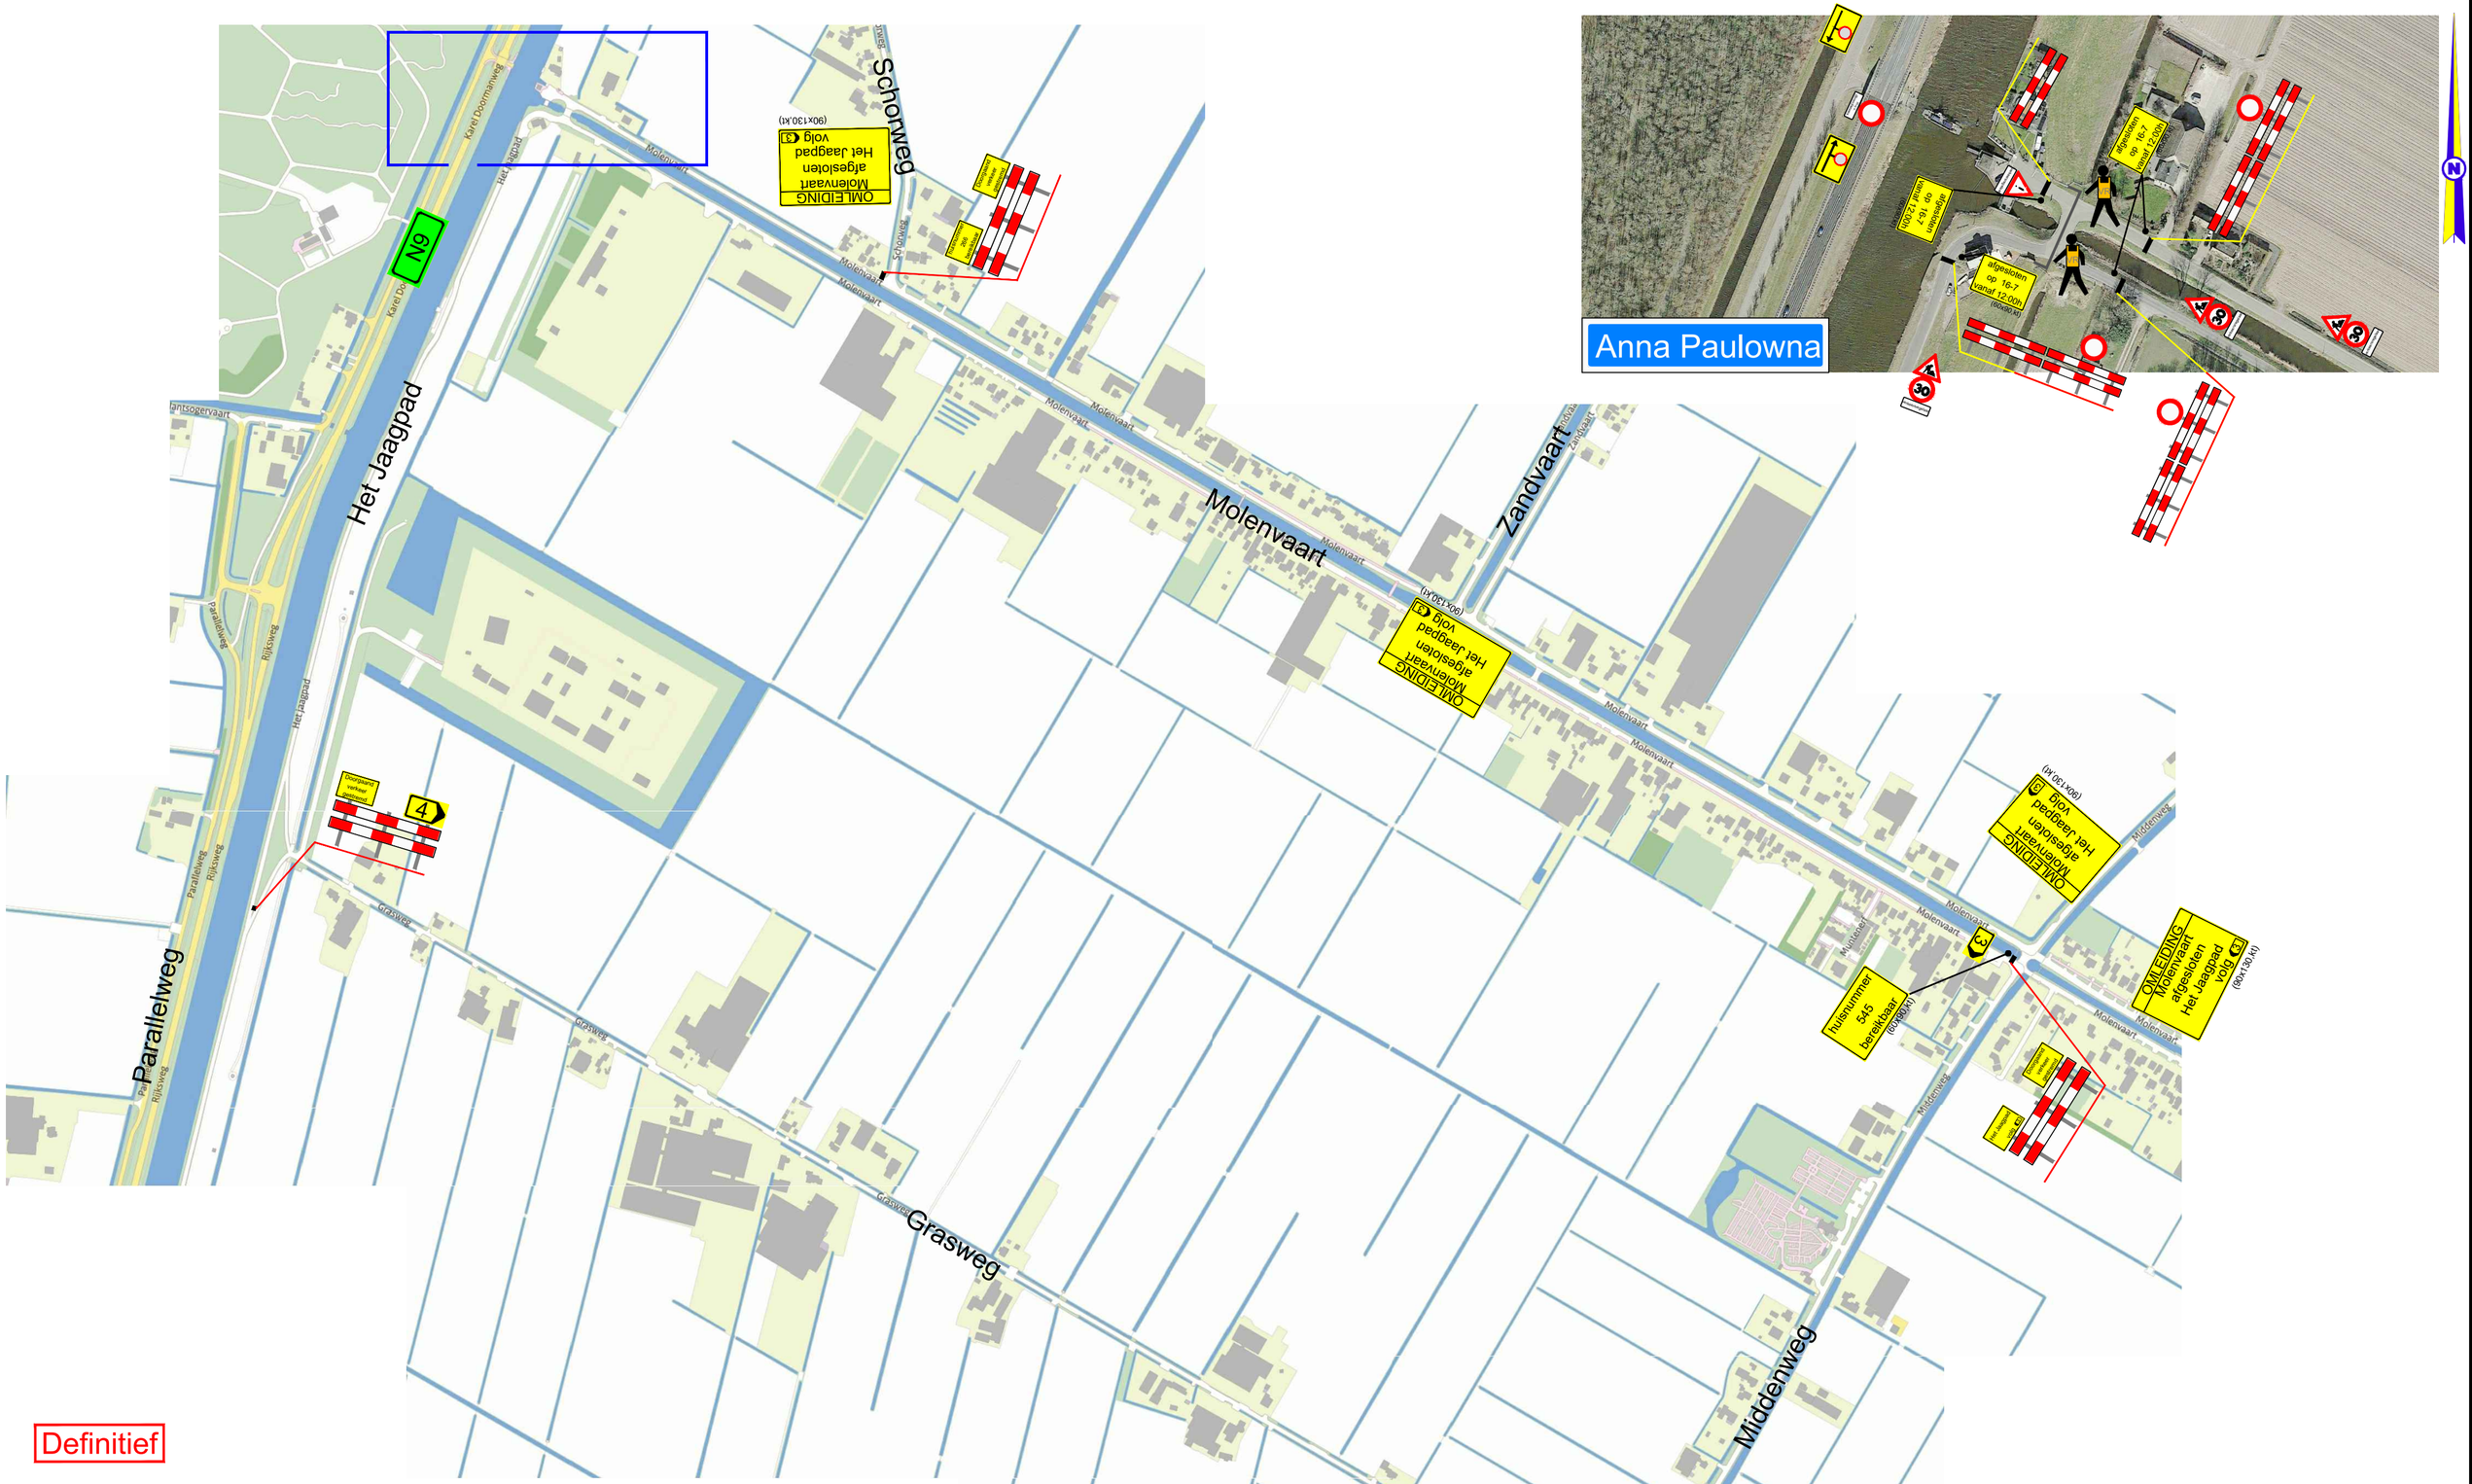

HOKA verkeerstechniek HOKA Noord-West V.O.F. De Hulk 5 1647 DR Berkhout TEL : 0229 - 571682 noordwest@hoka.nl			Formaat : A2
Project : Coupure Molenvaart	Schaal : n.v.t.		Gewijzigd:
Vergunning : opdrachtgever	Getekend : L.F.B.B.		#02-07-25
Opdrachtgever : HHNK	Gezien : D.V.		
Aannemer : HOKA	Datum : 09-05-25		
Installateur : HOKA	COP : 01021		
Opmerking : contactpersoon: T. Zwart tel: 06-51819848	Tekeningnr :		Bladnr :