


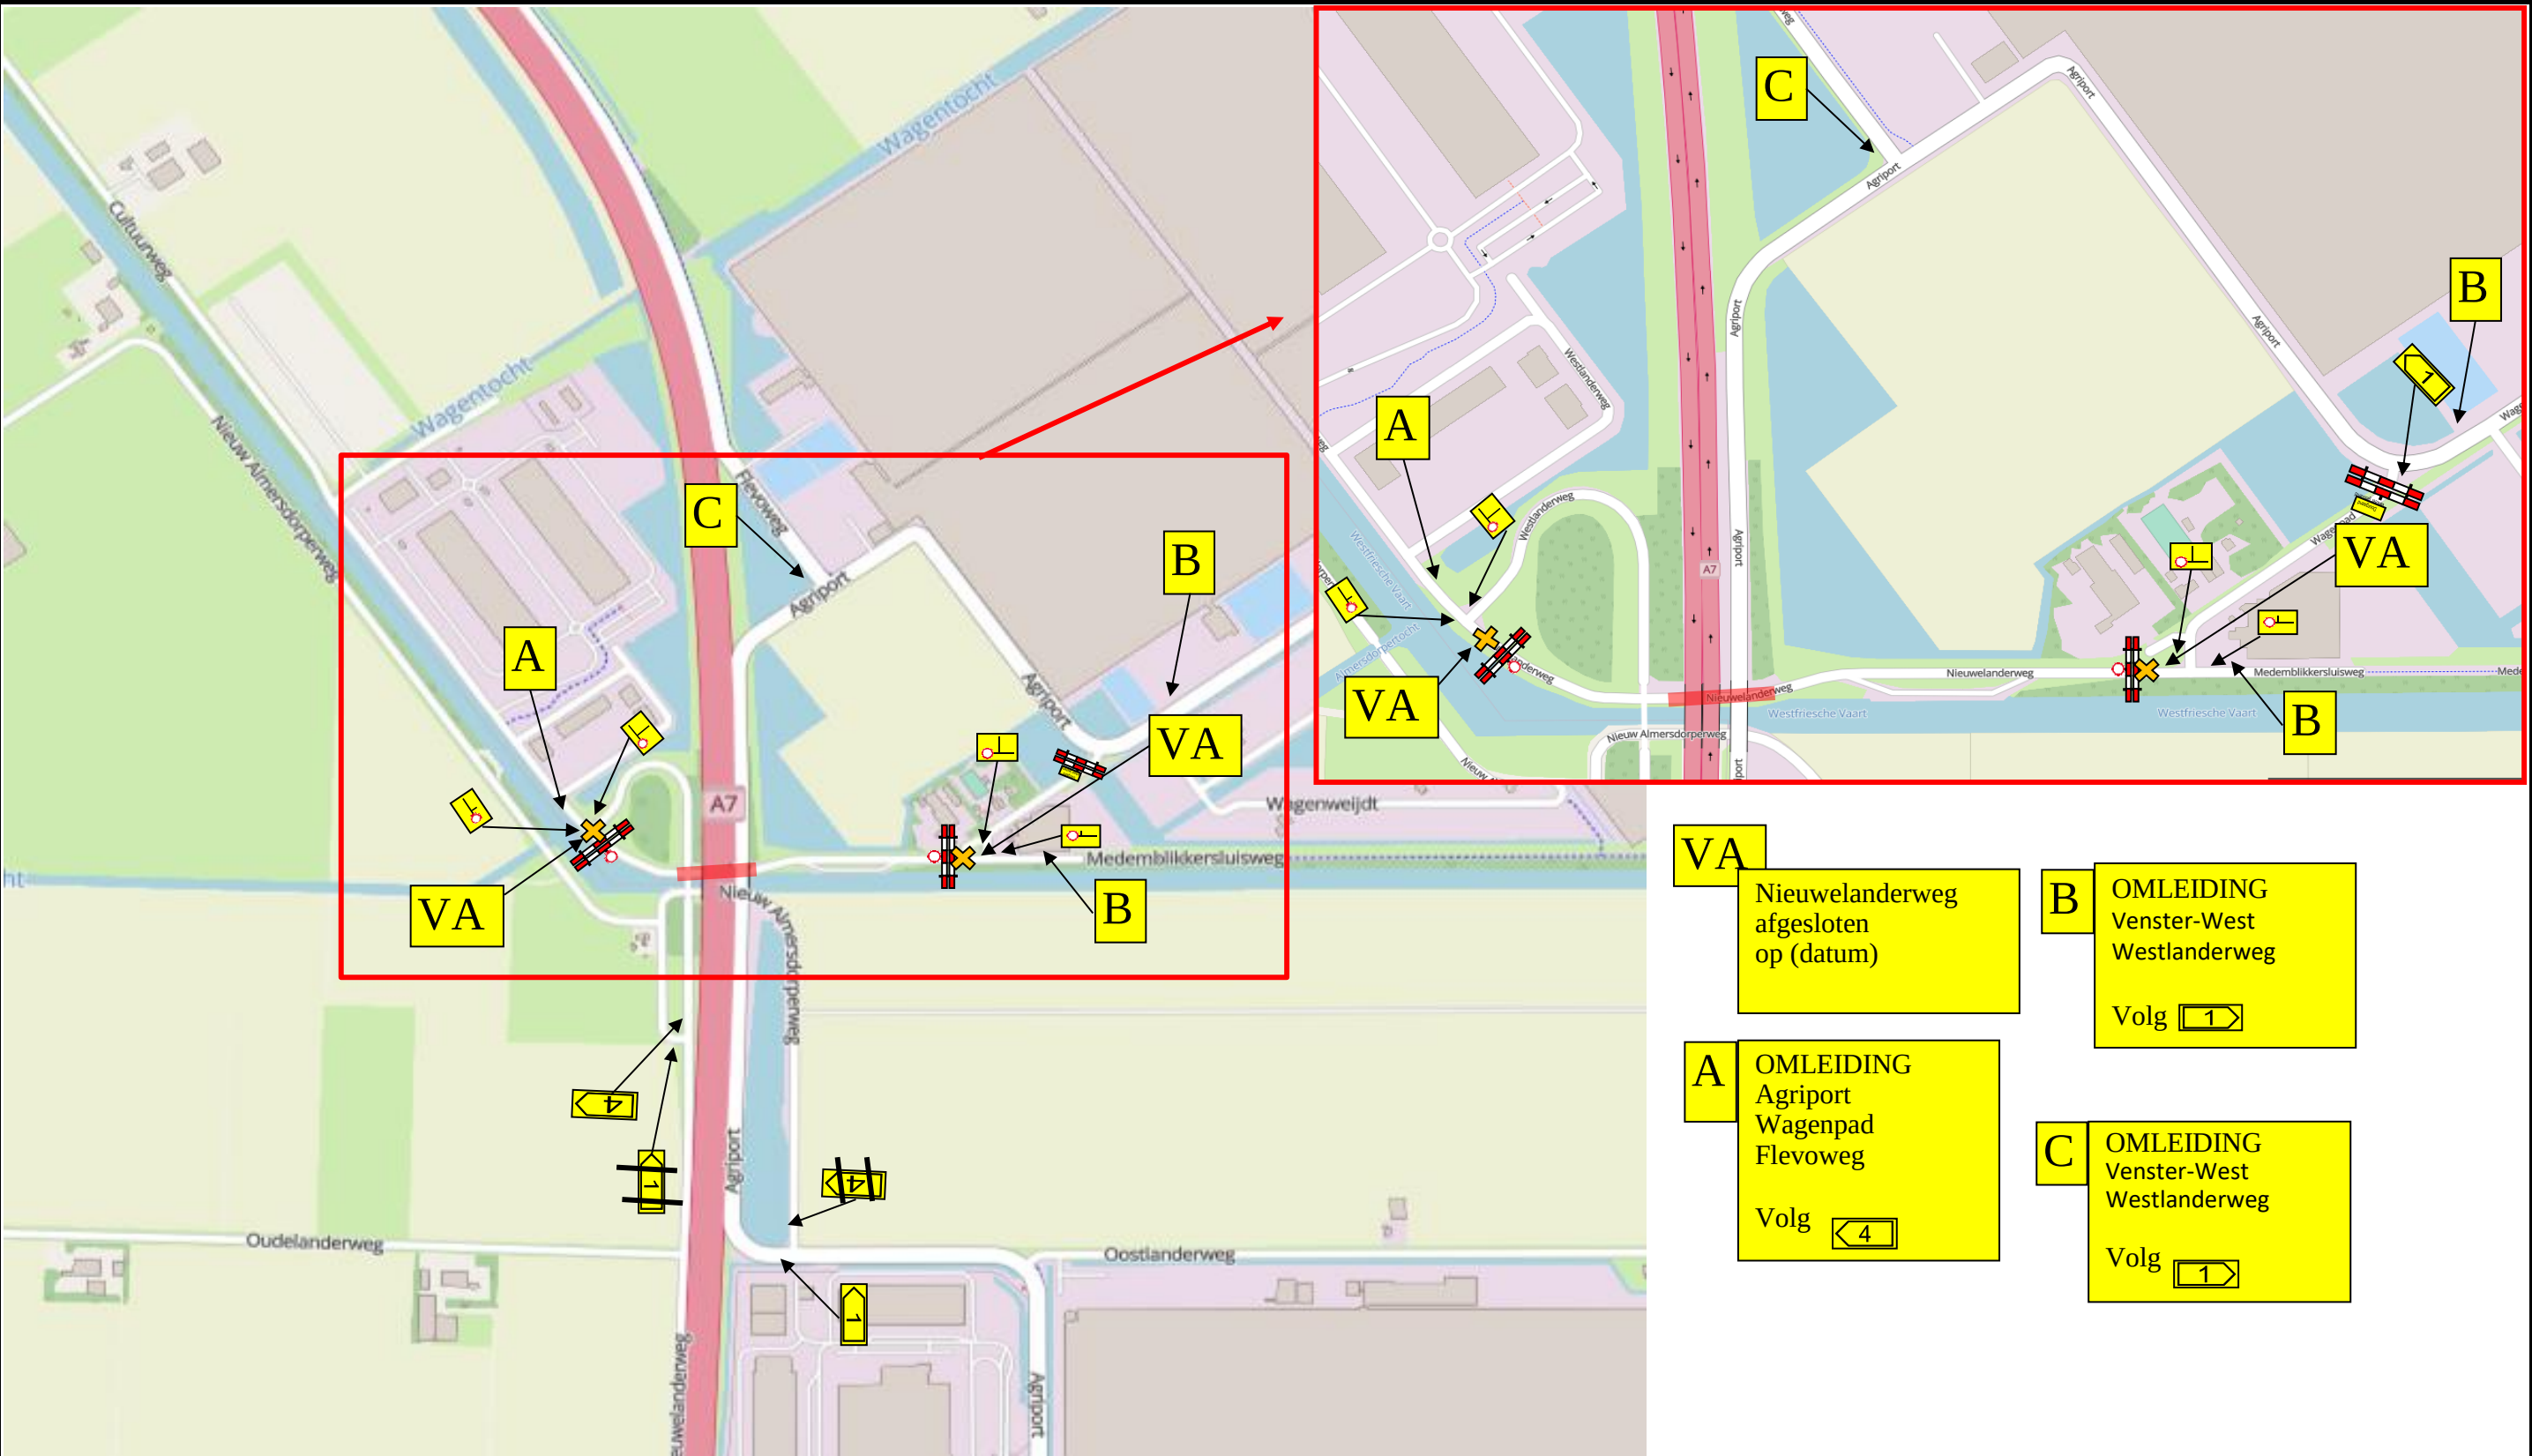

- VA**
Nieuwelandseweg
afgesloten
op (datum)
- B**
OMLEIDING
Venster-West
Westlanderweg

Volg 
- A**
OMLEIDING
Agriport
Wagenpad
Flevoweg

Volg 
- C**
OMLEIDING
Venster-West
Westlanderweg

Volg 



AANNEMERSBEDRIJF GEBR. MIN BV

Krommedijk 3A
1934PP te Egmond aan den Hoef

Tel. 072 - 589 62 44
E-mail: info@min-infra.nl

Project: Asfalt onderhoud Hollands Kroon	Getekend: J. van den Heuvel		
Locatie: Westlandseweg, Middenmeer	Status: Definitief		
Opdrachtgever: Hollands Kroon	Datum: 17-09-25		
Projectnummer: 250702	Formaat: A3	Tek. Nr. 15	Schaal: nvt