


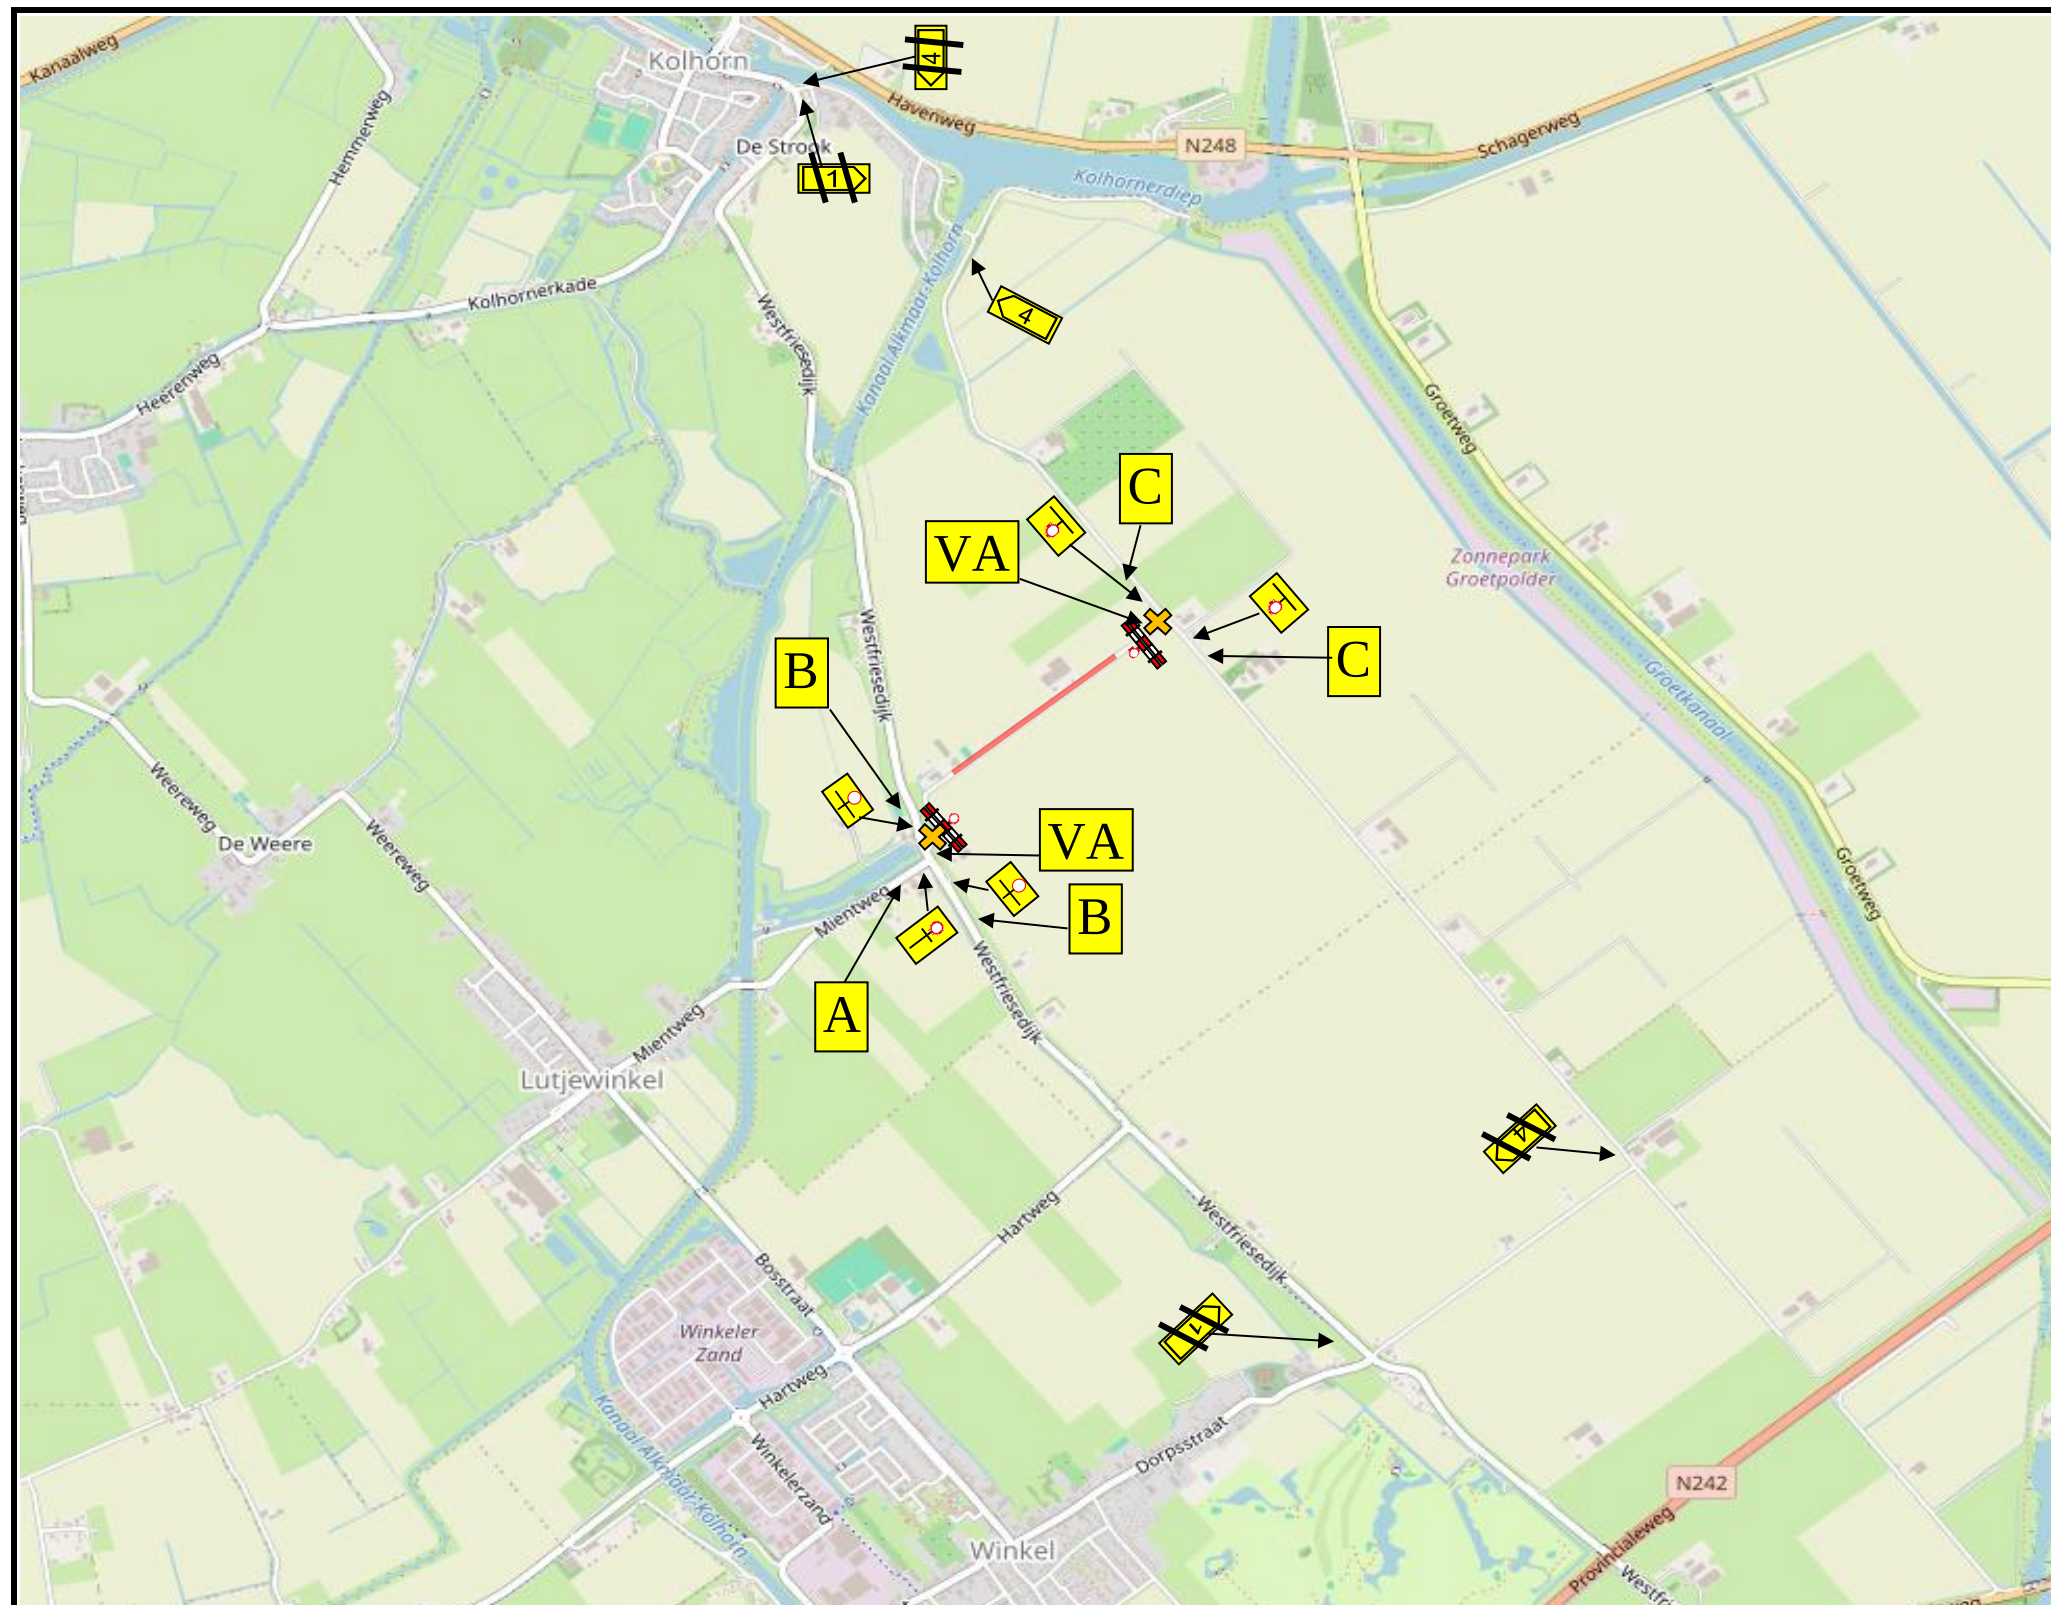

**VA** Boerensluisweg  
afgesloten  
vanaf (datum) tot  
(datum)

**A** OMLEIDING  
Groetpolderweg  
Volg 

**B** OMLEIDING  
Groetpolderweg  
Volg 

**C** OMLEIDING  
Lutjewinkel  
Winkel  
Volg 



**AANNEMERSBEDRIJF GEBR. MIN BV**

Krommedijk 3A  
1934PP te Egmond aan den Hoef

Tel. 072 - 589 62 44  
E-mail: [info@min-infra.nl](mailto:info@min-infra.nl)

Project: Asfalt onderhoud Hollands Kroon

Getekend: J. van den Heuvel

Locatie: Boerensluisweg, Winkel

Status: Definitief

Opdrachtgever: Hollands Kroon

Datum: 29-09-25

Projectnummer: 250702

Formaat: Tek. Nr. Schaal:

**A3**

**18**

**nvt**