


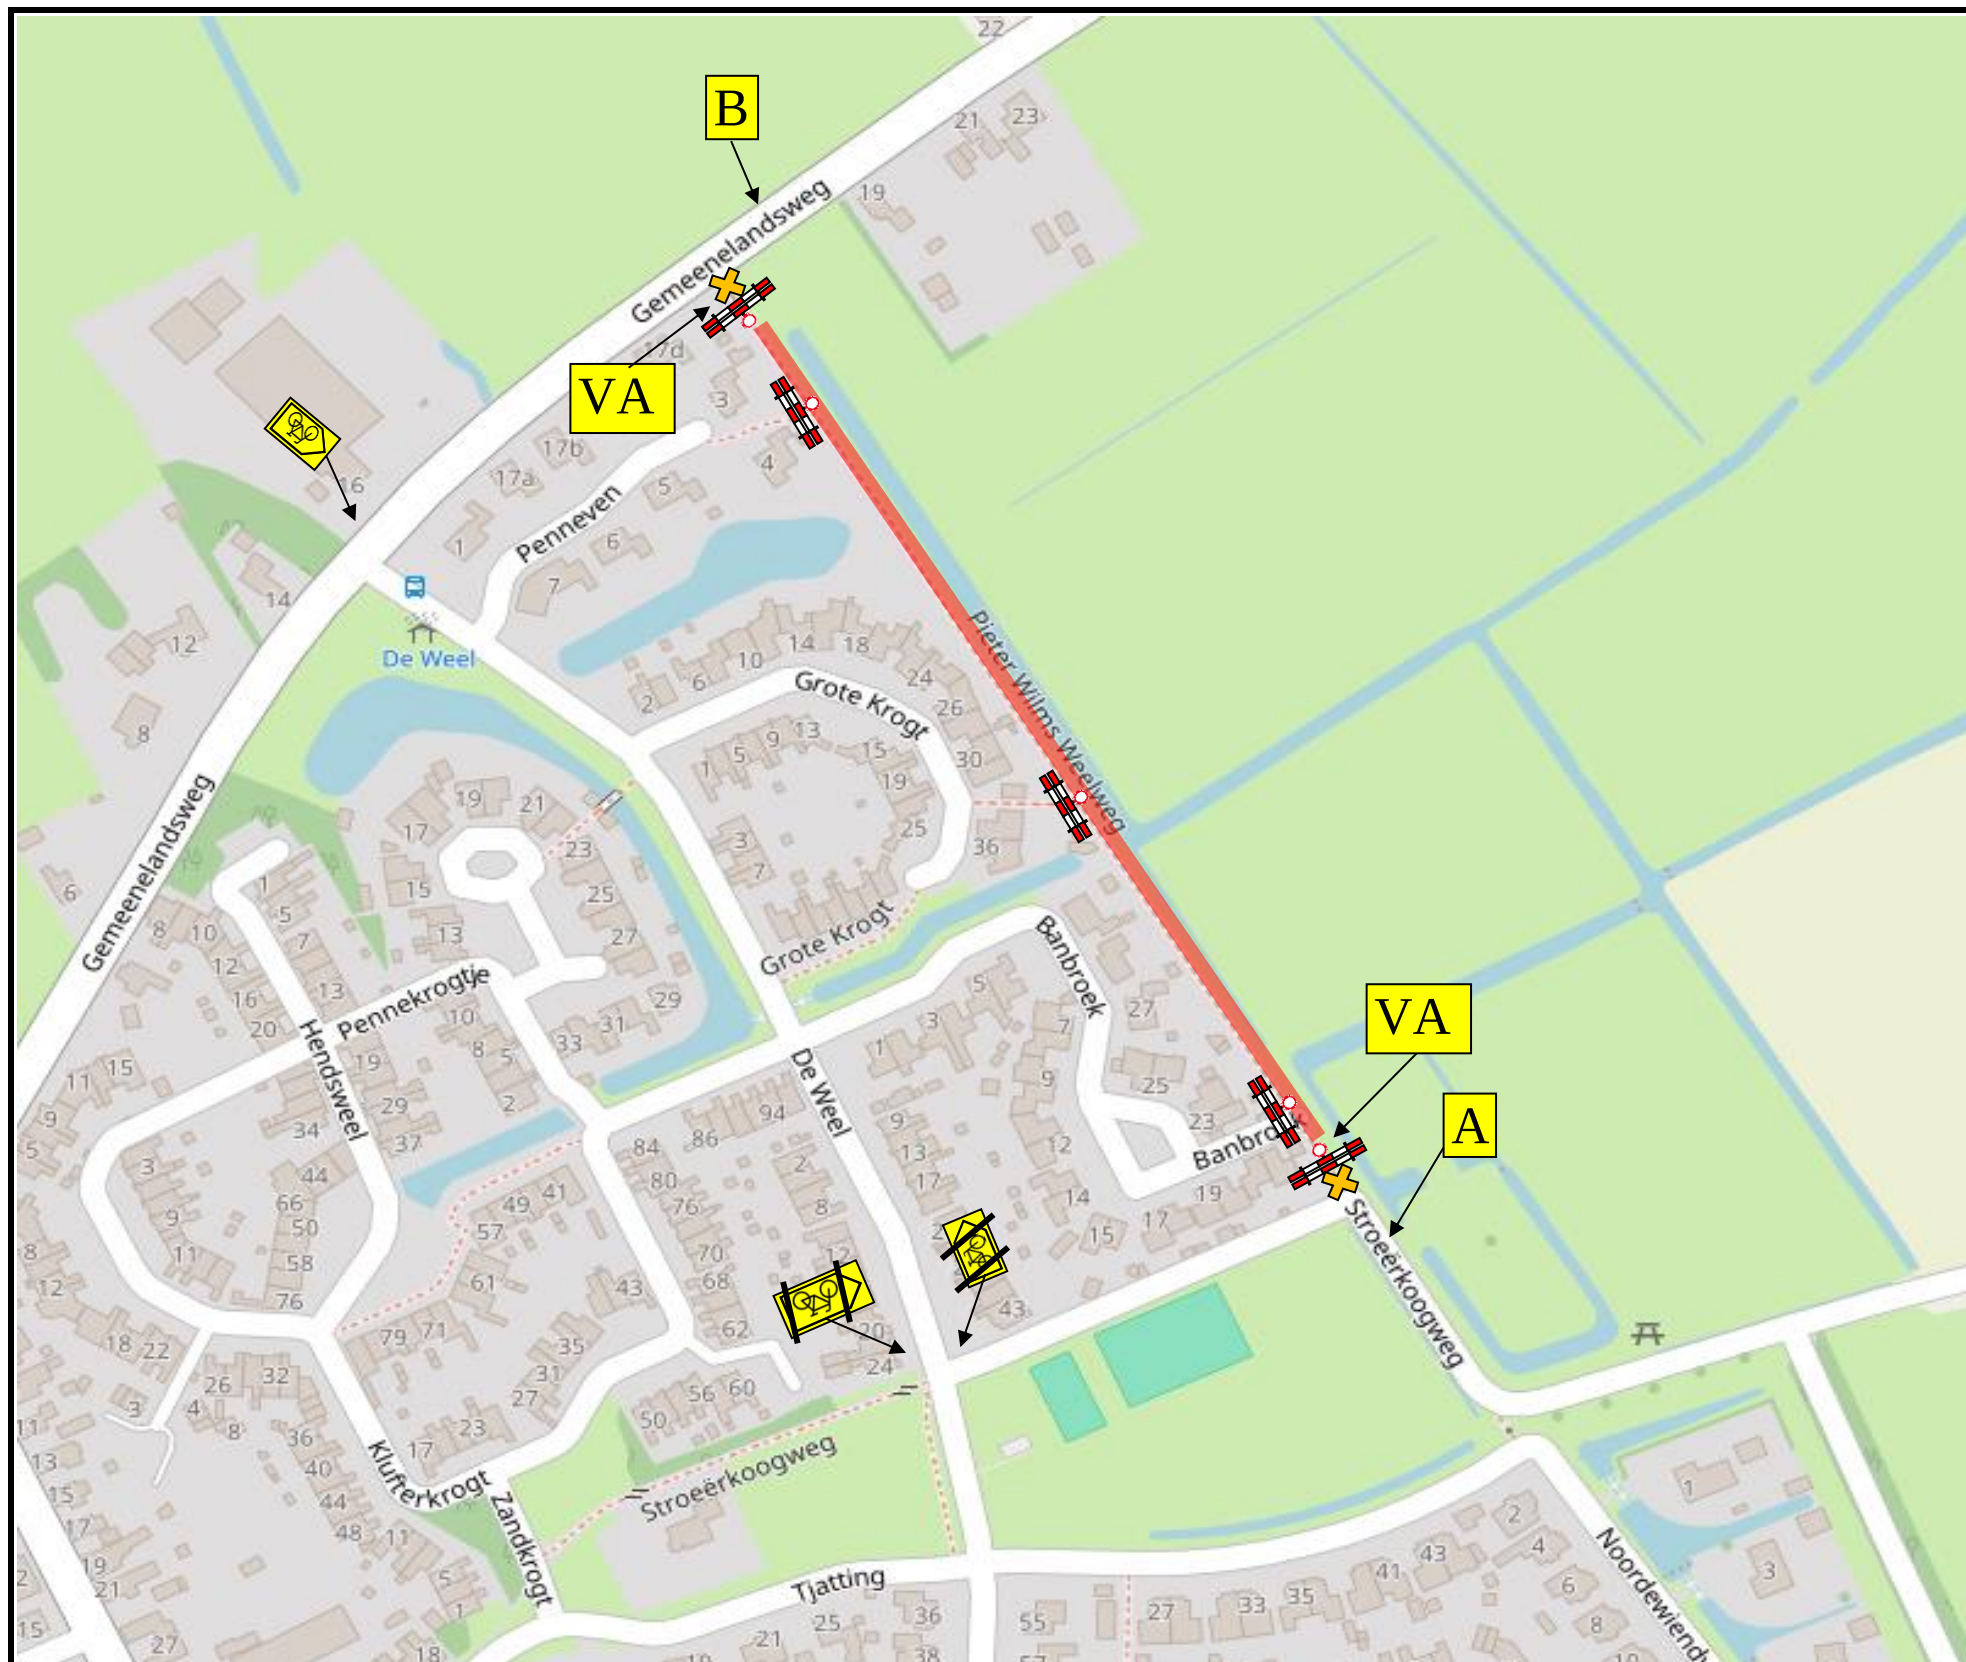

VA P. Wilms Weelweg
afgesloten
op (datum)

A OMLEIDING
Gemeenelandsweg
Volg

B OMLEIDING
Stroerkoogweg
Volg



AANNEMERSBEDRIJF GEBR. MIN BV

Krommedijk 3A
1934PP te Egmond aan den Hoef

Tel. 072 - 589 62 44
E-mail: info@min-infra.nl

Project: Asfalt onderhoud Hollands Kroon	Getekend: J. van den Heuvel		
Locatie: P. Wilms Weelweg, Hippolytushoef	Status: Definitief		
Opdrachtgever: Hollands Kroon	Datum: 29-09-25		
Projectnummer: 250702	Formaat: A3	Tek. Nr. 19	Schaal: nvt