

**LEGENDA**


- kant verharding
- materiaalgrens
- uitvullen schrale plekken met EAB en aanbrengen rode slijtlaag van Thermoflex
- werkzaamheden asfaltverharding:
  - 90mm frezen teerhoudend asfalt;
  - uitvullen/profileren puinfundering;
  - 70mm onderlaag AC 22 base OL-B;
  - 50mm deklaag AC 16 surf DL-B;
  - rode slijtlaag van Thermoflex.
- werkzaamheden asfaltverharding:
  - 90mm frezen teerhoudend asfalt;
  - uitvullen/profileren puinfundering;
  - 70mm onderlaag AC 22 base OL-B;
  - 50mm deklaag AC 16 surf DL-B.
- werkzaamheden asfaltverharding:
  - uitvullen/profileren puinfundering;
  - 70mm onderlaag AC 22 base OL-B;
  - 50mm deklaag AC 16 surf DL-B.
- aanbrengen vlakke grasbetontegels 600x400x150mm, kleur grijs, voorzien van één rechte kopse kant en één afgeschuinde kant, t.b.v. verbreding 0,60m
- aanbrengen vlakke grasbetontegels, 600X400X150mm, kleur grijs, voorzien van kopse kanten
- HK-30 asfaltboring, incl. boringnummer

- LET OP:**
- werkzaamheden zijn ingetekend op basis van BGT, in het werk dienen de juiste lijnen/hoogtes bepaald te worden;
  - uitzetten bakfreen op aanwijs van de directie;
  - binnen een straal van 100m van woningen dienen vlakke grasbetontegels te worden toegepast.


**SITUATIE - DEEL 03**  
Schaal 1:500



**SITUATIE - KRUISSING DAM - QUARATAINEWEG**  
Schaal 1:500

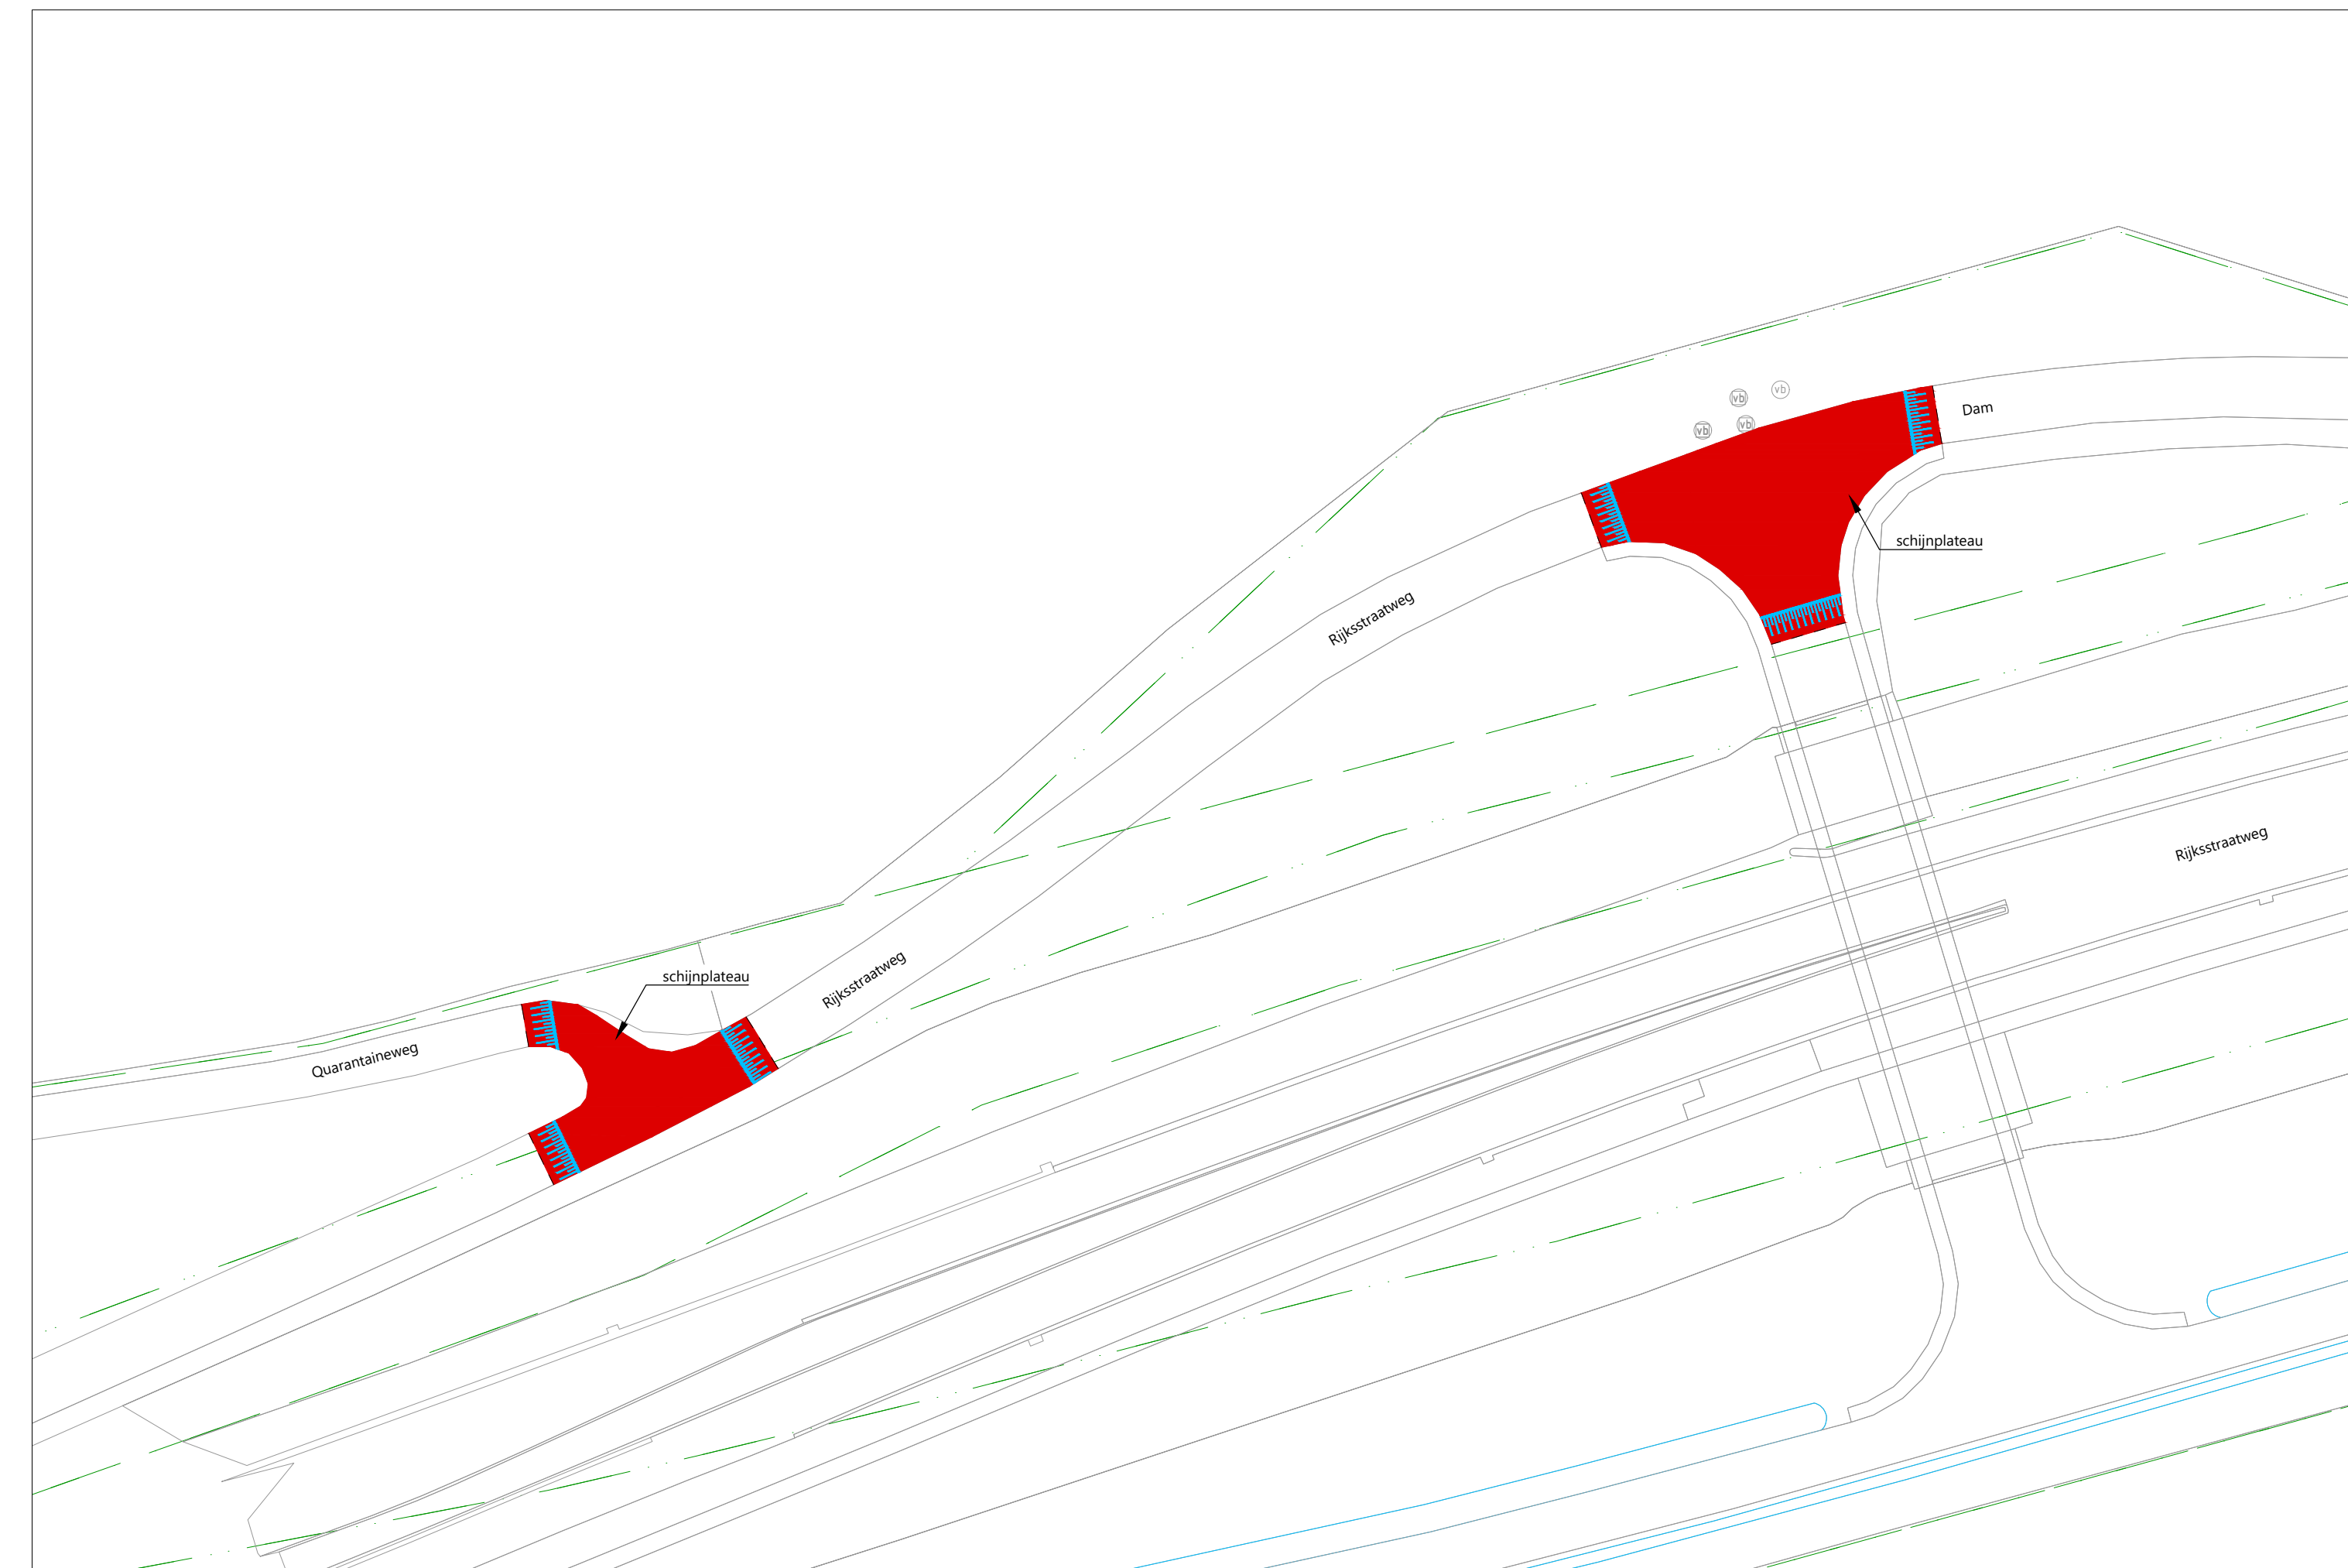

**SITUATIE - KRUISSING QUARATAINEWEG - RIJKSSTRAATWEG / RIJKSTRAATWEG - DAM**  
Schaal 1:500

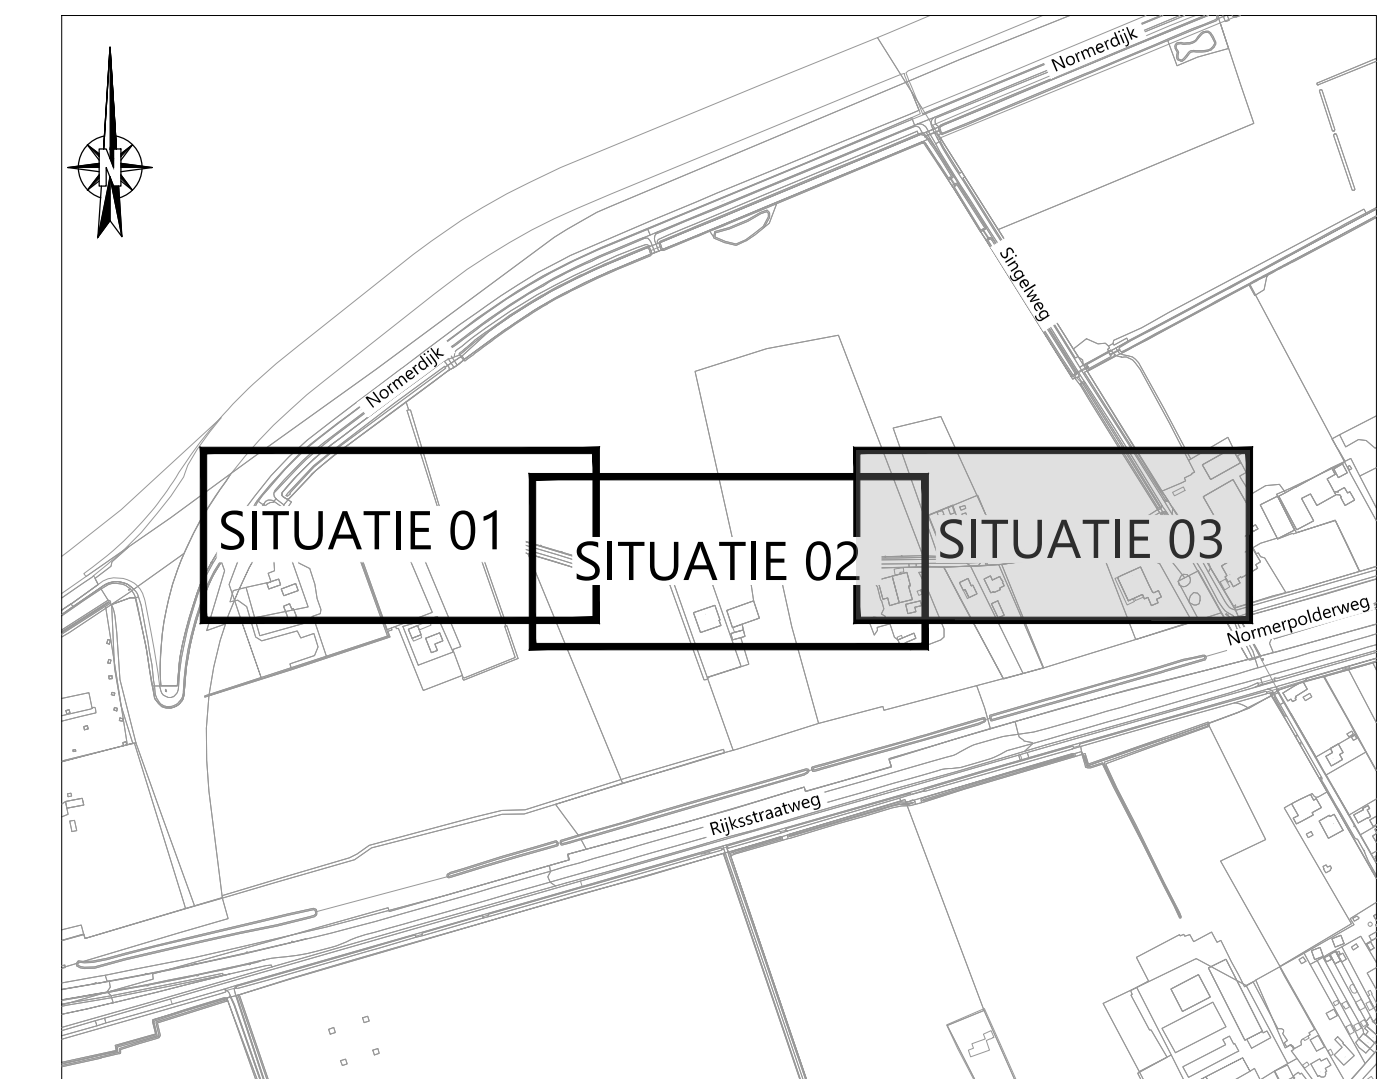

**OVERZICHT**  
Schaal n.v.t.

Opmerking:  
\* Maaftvoering in meters  
\* Materiaalmaten in millimeters, tenzij anders aangegeven  
\* Hoogtematen in meters t.o.v. N.A.P.

5									
4									
3									
2									
1	smr	27-02-2024	Definitief						
	DOOR	DATUM	STATUS	OMSCHRIJVING WIJZIGING					

**OPDRACHTGEVER:**  
GEMEENTE HOLLANDS KROON

**PROJECT:**  
HERINRICHTING EN LEVENSDUUR VERLENGEND  
ONDERHOUD 2024 IN DE GEMEENTE HOLLANDS KROON

**ONDERDEEL:**  
Situatie Noorderbuurt (Normerdijk - nr. 14)  
te Westerland

**SCHAAL:** 1:500    **PROJECTNR.:** 21181233    **TEKENINGNR.:** S105    **FORMAAT:** A1    **BLAD:** 02 van 02

**Roelofs**  
Postadres: Postbus 12 7683 ZG Den Ham  
Bezoekadres: Kroezenhoek 8 7683 PM Den Ham  
T +31 (0)546 67 88 88  
E info@roelofsgroep.nl

Tevens vestigingen in:  
Steinwijk    Arnhem  
Stadskanaal    Sneek  
Veenendaal    Spijkensse  
Weesp

**Meer waarde aan ruimte**