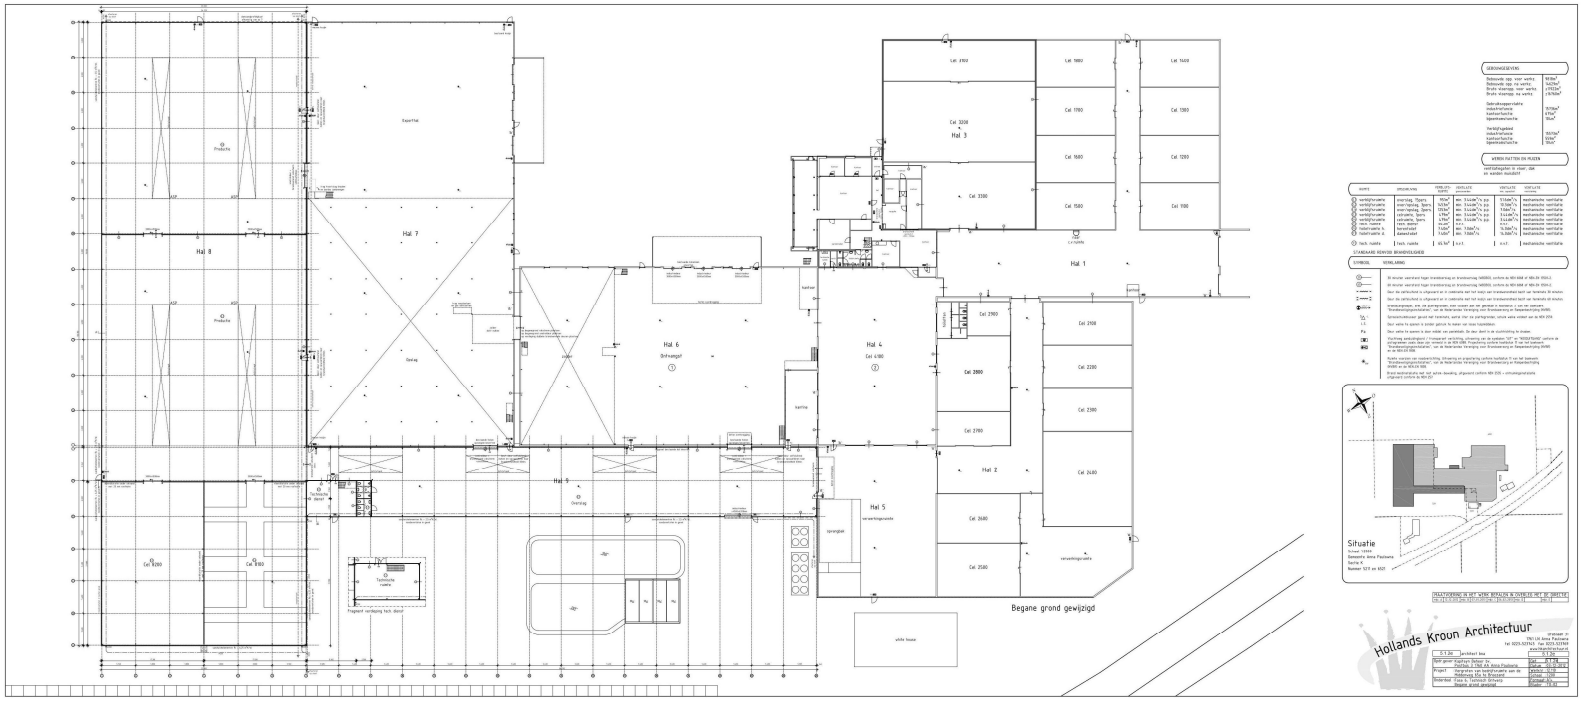

677659_1360137898398_12-110_TO-02_Wijz-C-2013-02-06 - Plattegronden doorsneden en detailtekening.pdf