


SITUATIE - DEEL 01  
Schaal 1:200

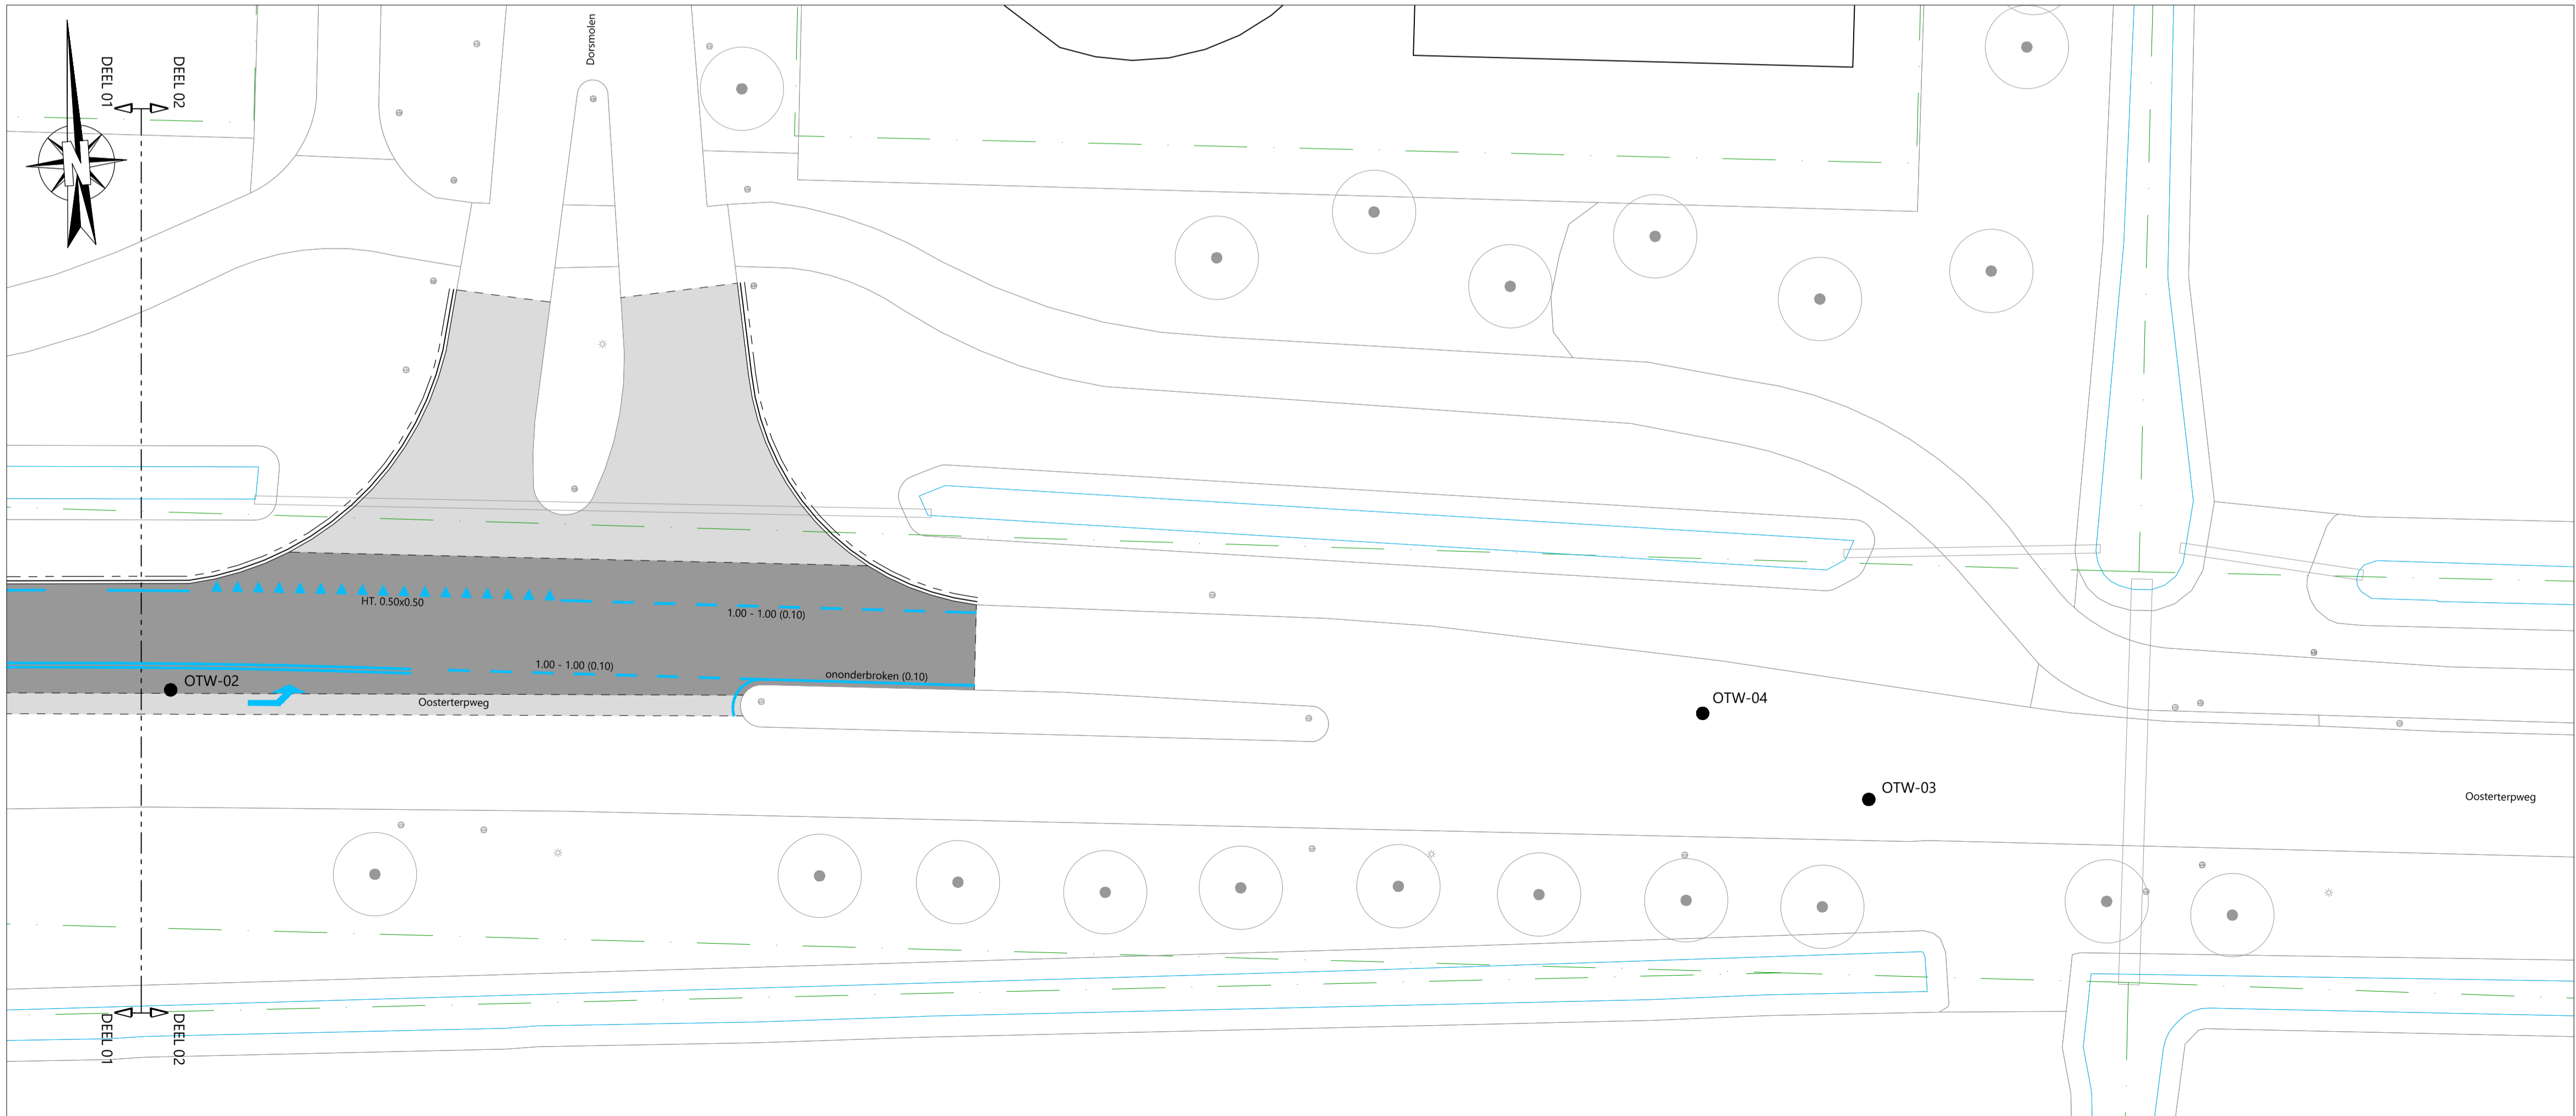


SITUATIE - DEEL 02  
Schaal 1:200

**LEGENDA**

- kantverharding
- materiaalgrens
- === herstellen trottoirband 180x200x250mm, incl. goottegel 150x300x60mm
- aanbrengen thermoplastische marking, kleur wit
- werkzaamheden asfaltconstructie:  
- ca. 35mm (profiel)frezen teervrij asfalt (gehele oppervlakte);  
- 35mm deklaag AC 11 surf DL-B (gehele oppervlakte).
- werkzaamheden asfaltconstructie:  
- ca. 95mm (profiel)frezen teervrij asfalt (gehele oppervlakte);  
- asfaltwapening Tensar AX5-GN;  
- 60mm tussenlaag AC 22 bind TL-B (gehele oppervlakte);  
- 35mm deklaag AC 11 surf DL-B (gehele oppervlakte).
- OTW-06 asfaltboring, incl. boringnummer

**LET OP:**

- werkzaamheden zijn ingetekend op basis van BGT, in het werk dienen de juiste lijnen/hoogtes bepaald te worden;
- uitzetten bakfrezen op aanwijs van de directie;
- binnen een straal van 100m van woningen dienen vlakke grasbetontegels te worden toegepast.

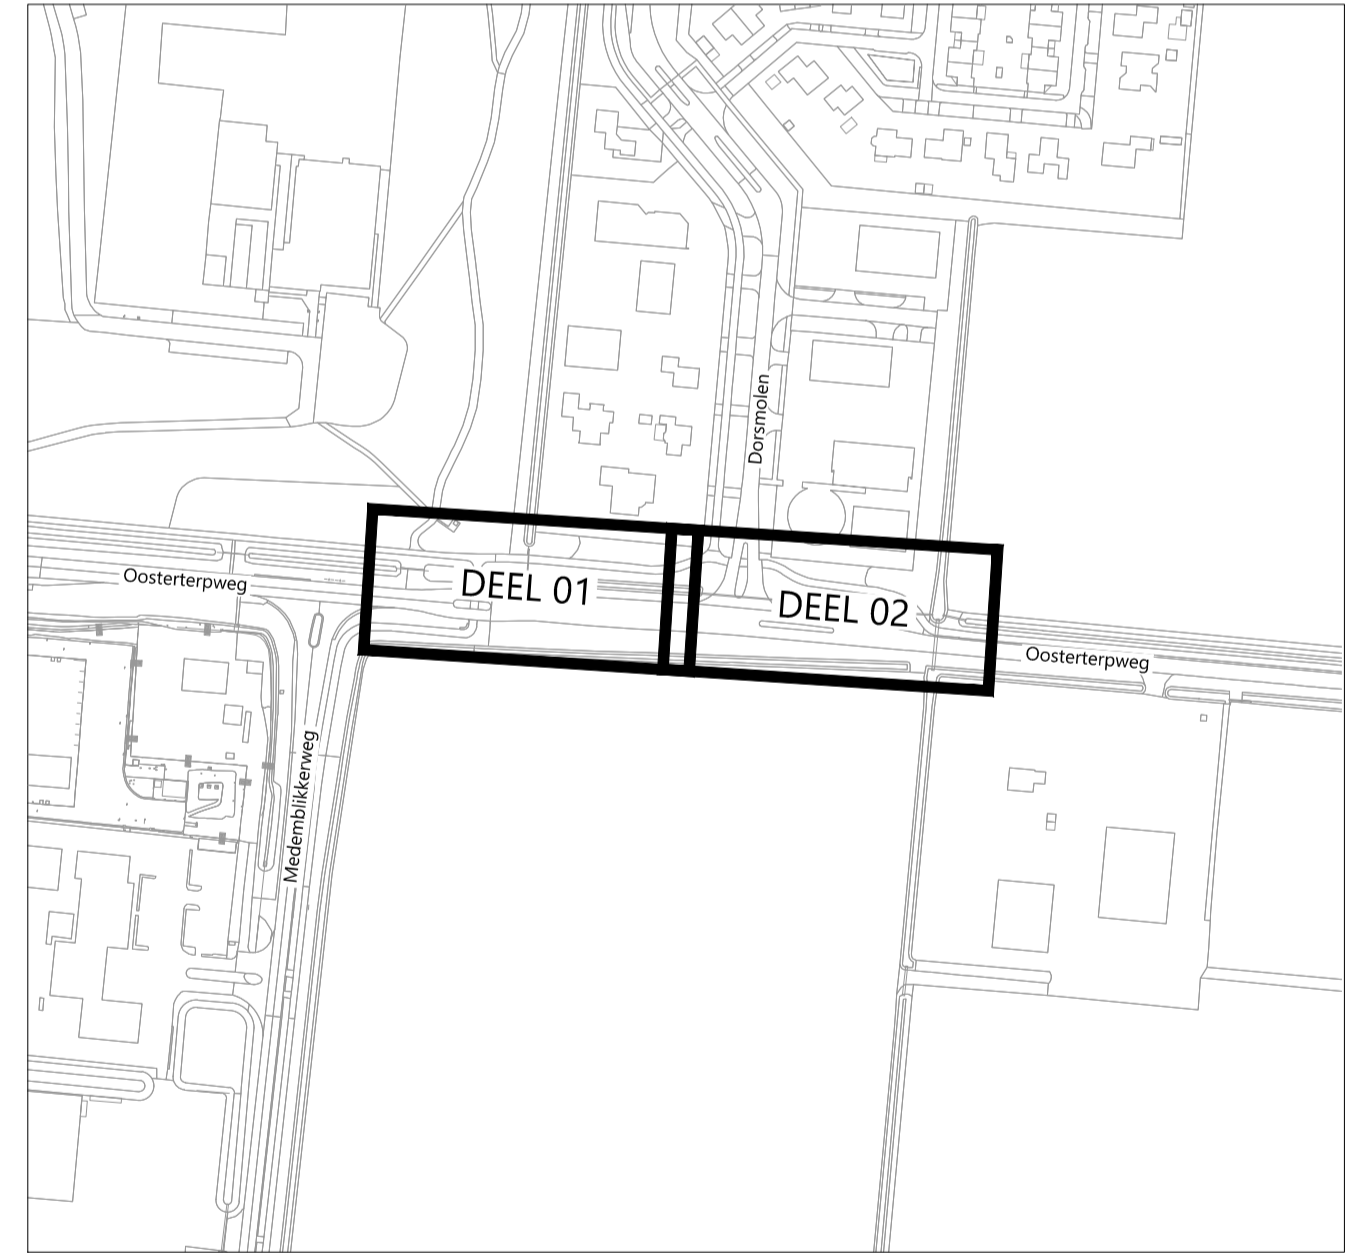

OVERZICHT  
Schaal n.v.t.

- Opmerking:
- \* Maatvoering in meters
  - \* Materiaalmaten in millimeters, tenzij anders aangegeven
  - \* Hoogtematen in meters t.o.v. N.A.P.

|      |  
|------|--|-------|--|--------|--|---------|--|------|--|-----|--|------------|--|------------|--|------------------------|--|-------|--|-------------------|--|
| 5    |  | 4     |  | 3      |  | 2       |  | 1    |  | smr |  | 10-01-2025 |  | Definitief |  | OMSCHRIJVING WIJZIGING |  | OL RM |  | <b>Definitief</b> |  |
|      |  
| DOOR |  | DATUM |  | STATUS |  | FORMAAT |  | BLAD |  | VON |  | VON        |  | VON        |  | VON                    |  | VON   |  | VON               |  |

**OPDRACHTGEVER:**  
GEMEENTE HOLLANDS KROON

**PROJECT:**  
HERINRICHTING EN LEVENSDUUR VERLENGEND ONDERHOUD 2025 IN DE GEMEENTE HOLLANDS KROON

**ONDERDEEL:**  
Situatie Oosterterpweg (Medemblikerweg-Dorpsmolen) te Wieringerwerf

**OPDRACHTGEVER:**  
**Roelofs**  
Postadres Postbus 12 7683 ZG Den Ham  
Beroepsadres Kroezenhoek 8 7683 PM Den Ham  
T +31 (0)546 67 88 88  
E info@roelofsgroep.nl

Tevens vestigingen in Steenwijk, Steenkanaal, Veendam, Spijkensisse, Weesp, Arnhem, Sneek.

**SCHAAL:** 1:200 **PROJECTNR:** 21051243 **TEKENINGNR:** SI04 **FORMAAT:** A1 **BLAD:** 01 van 01

Meer waarde aan ruimte