



**SITUATIE - DEEL 01**  
Schaal 1:500

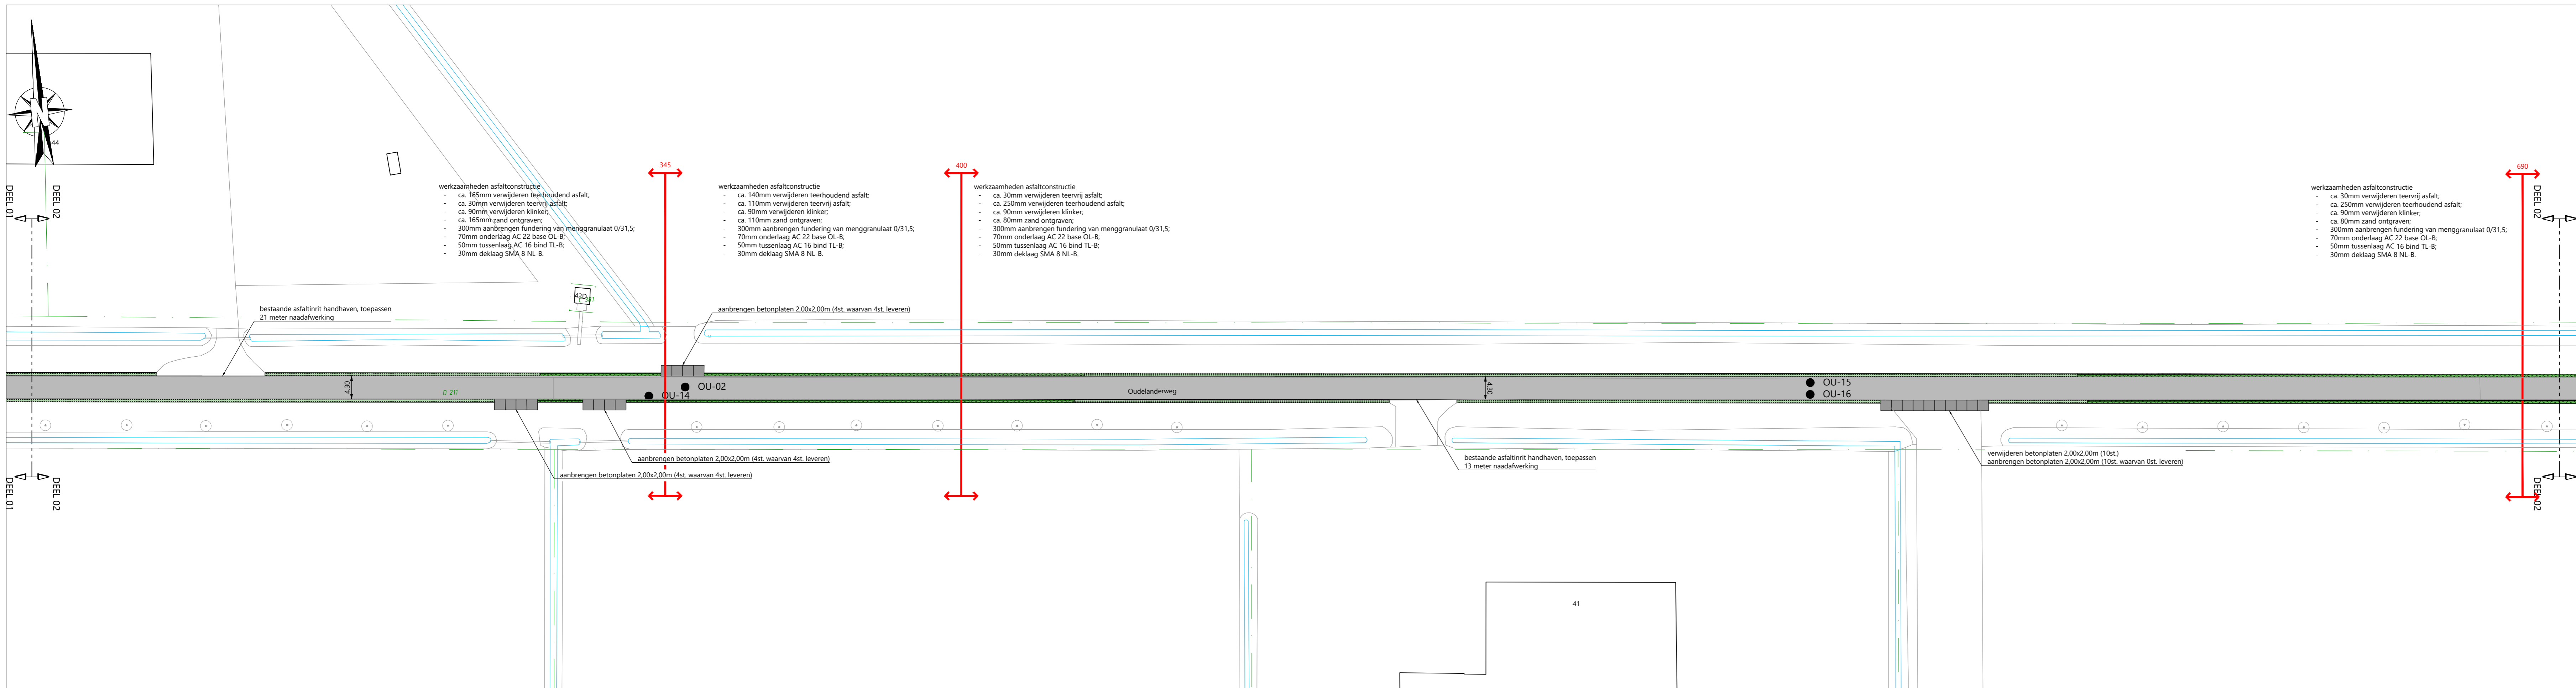


**SITUATIE - DEEL 02**  
Schaal 1:500

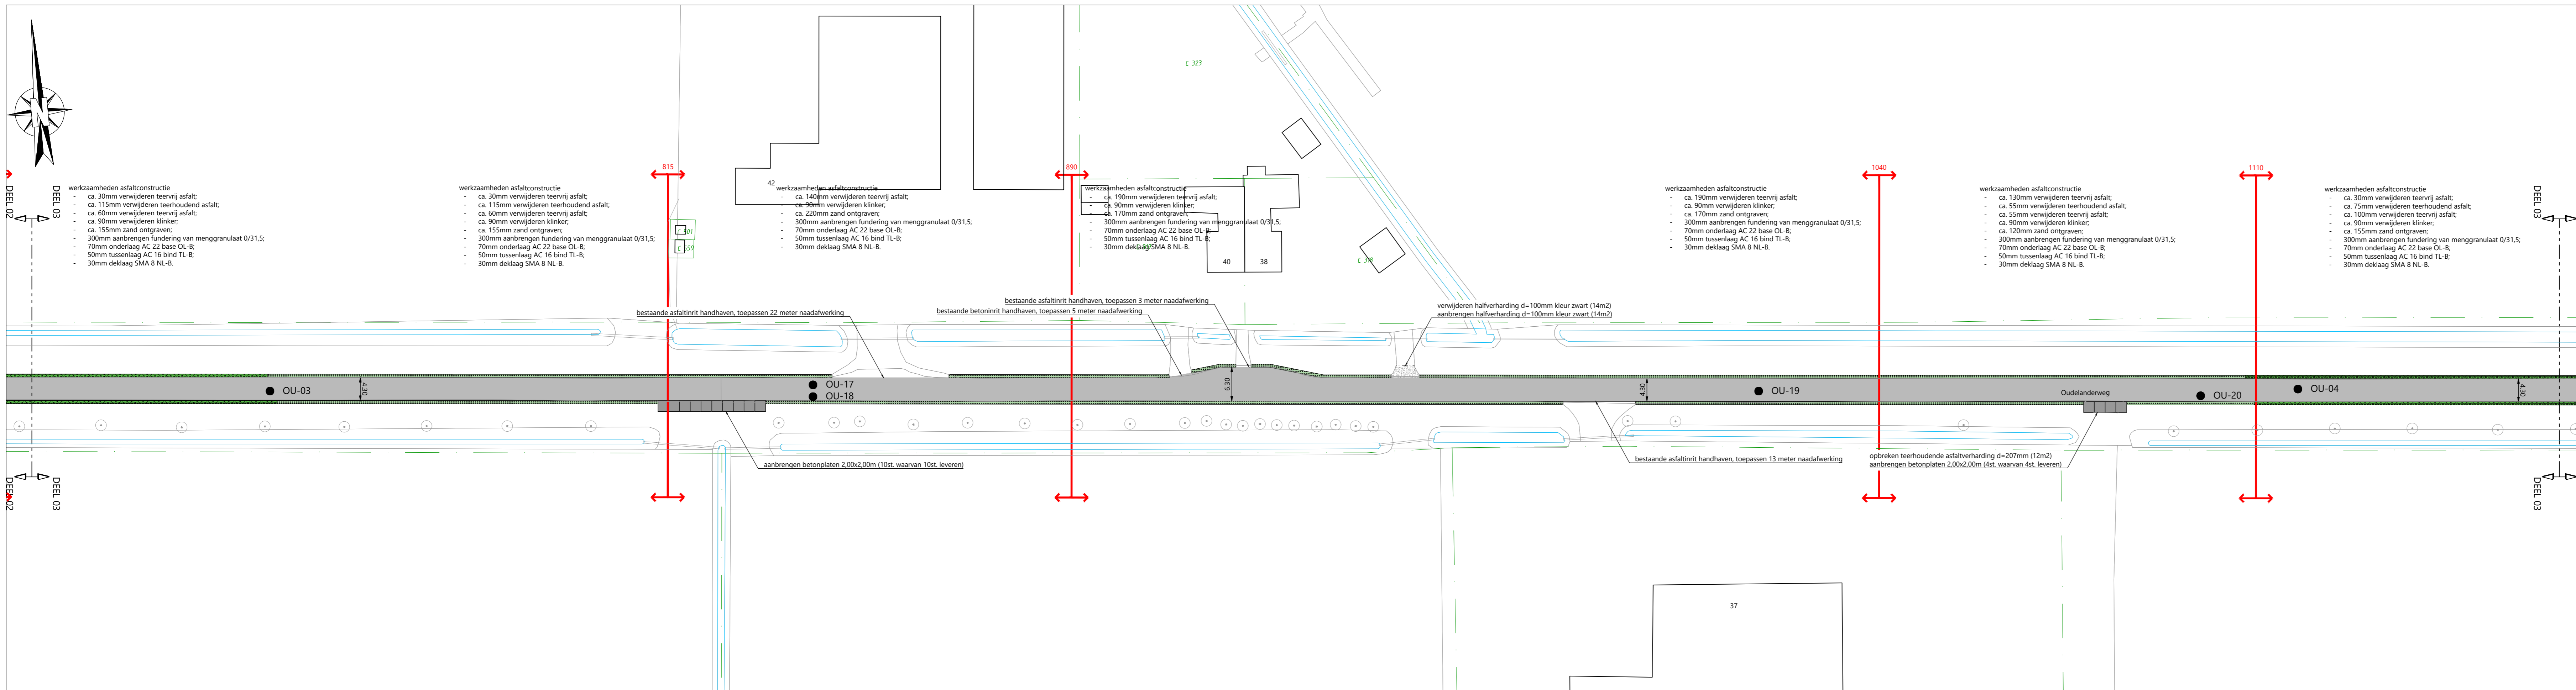

**SITUATIE - DEEL 03**  
Schaal 1:500

- LEGENDA**
- kant verharding
  - materiaलग्रंs
  - aanbrengen opsluitband 120x250mm kleur grijs, op specie
  - aanbrengen thermoplastische marking
  - werkzaamheden asfaltconstructie middels reconstructie
  - werkzaamheden asfaltconstructie middels herstel
  - aanbrengen vlakke grasbetontegels 600x400x150mm, kleur grijs, voorzien van één rechte kopse kant en één afgeschuinde kant, t.b.v. verbreding 0,60m
  - aanbrengen grasbetontegels 600x400x150mm, kleur grijs, voorzien van één rechte kopse kant en één afgeschuinde kant, t.b.v. verbreding 0,60m
  - aanbrengen grasbetontegels 600x400x150mm, kleur grijs, voorzien van rechte kopse kanten, t.b.v. verbreding
  - OU-01 asfaltboring, incl. boringnummer
- LET OP:**
- Werkzaamheden zijn ingetekend op basis van BGT, in het werk dienen de juiste lijnen/hogtes bepaald te worden.
  - uitzetten bakfreen op aanwys van de directie;
  - binnen een straal van 100m van woningen dienen vlakke grasbetontegels te worden toegepast.

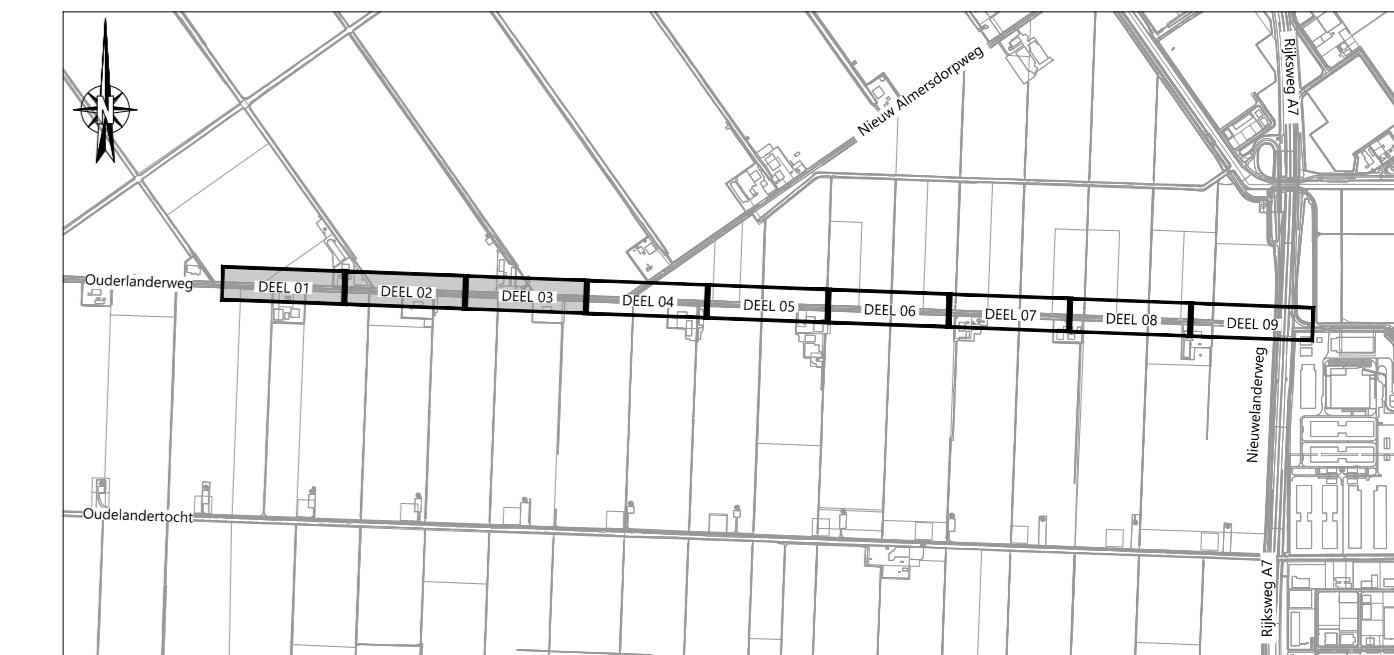

**OVERZICHT**  
Schaal n.v.t.

4	1	2	3	4
1	2	3	4	5
1	2	3	4	5

DOOR: 10-01-2025  
DATUM: 10-01-2025  
STATUS: Definitief  
OMSCHRIJVING: WIDDIJG

**OPDRACHTGEVER:**  
GEMEENTE HOLLANDS KROON

**PROJECT:**  
HERINRICHTING EN LEVENSDUUR VERLENGEND ONDERHOUD 2025 IN DE GEMEENTE HOLLANDS KROON

**ONDERDEEL:**  
Situatie Ouderlanderweg (Ouderlanderweg nr. 45 - Nieuwlanderweg) te Middenmeer

SCHAAL: 1:500    PROJECTNR: 21051243    TEKENINGNR: S106    FORMAAT: A0    BLAD: 01 van 03

**Meer waarde aan ruimte**