



SITUATIE - DEEL 07
Schaal 1:500

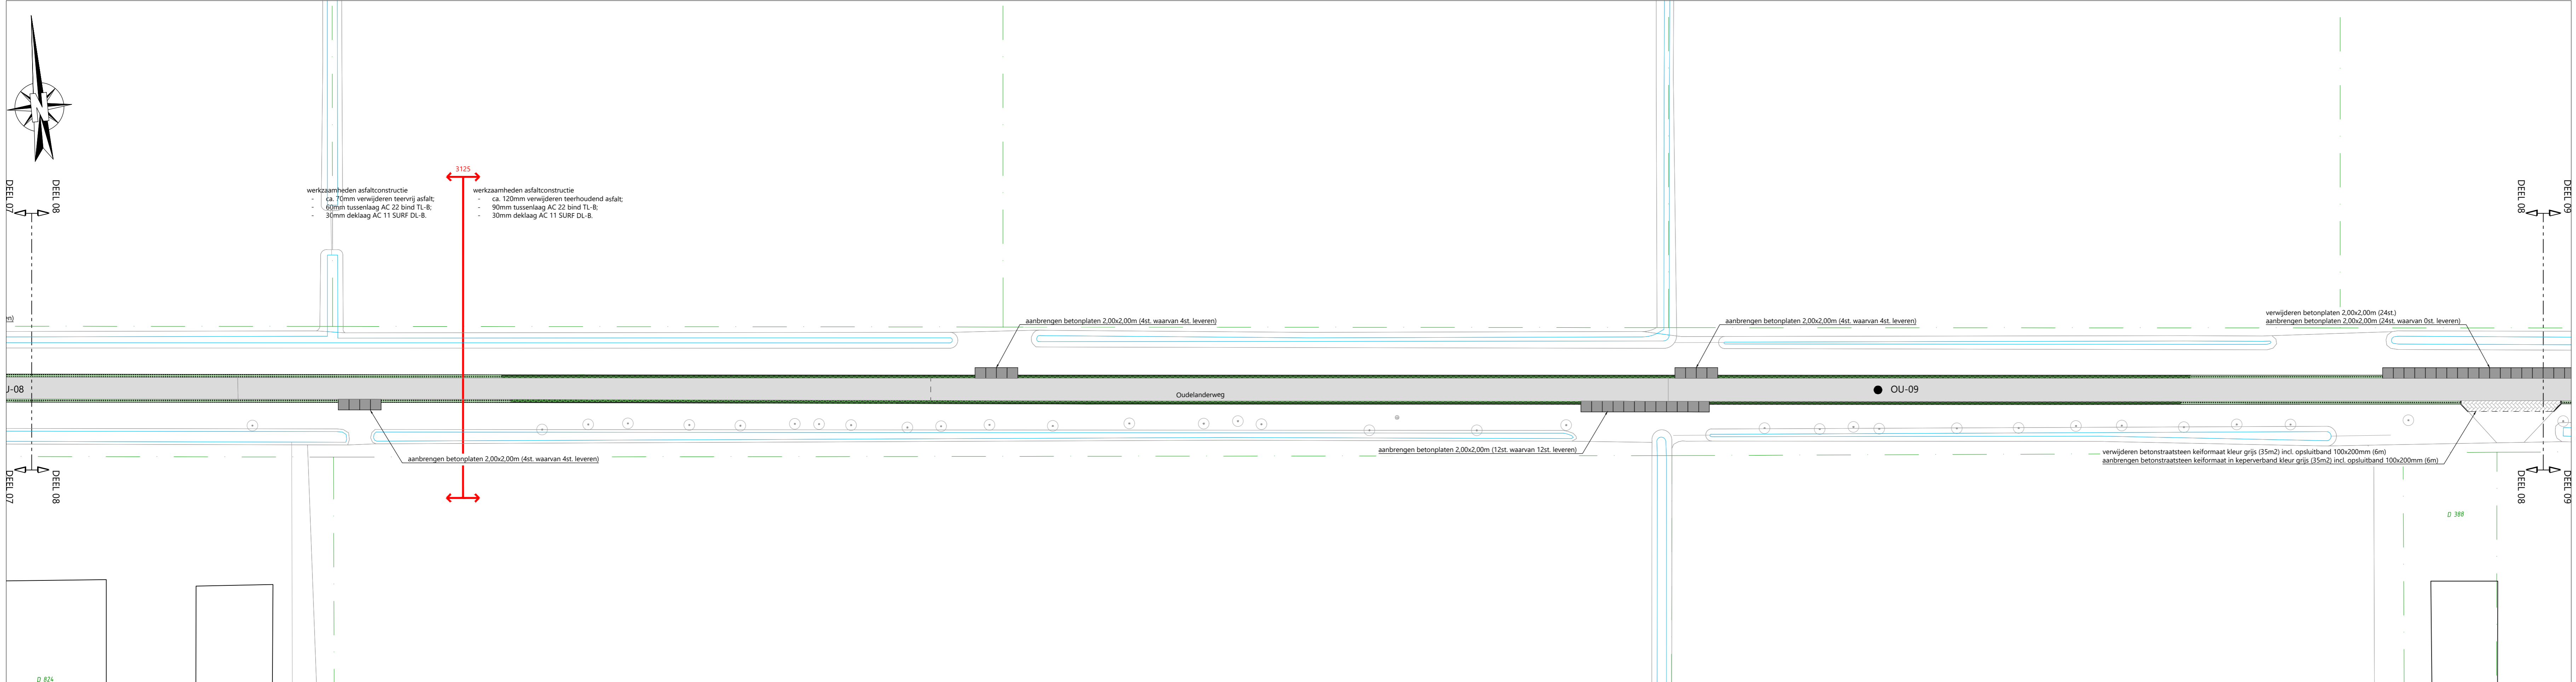

SITUATIE - DEEL 08
Schaal 1:500

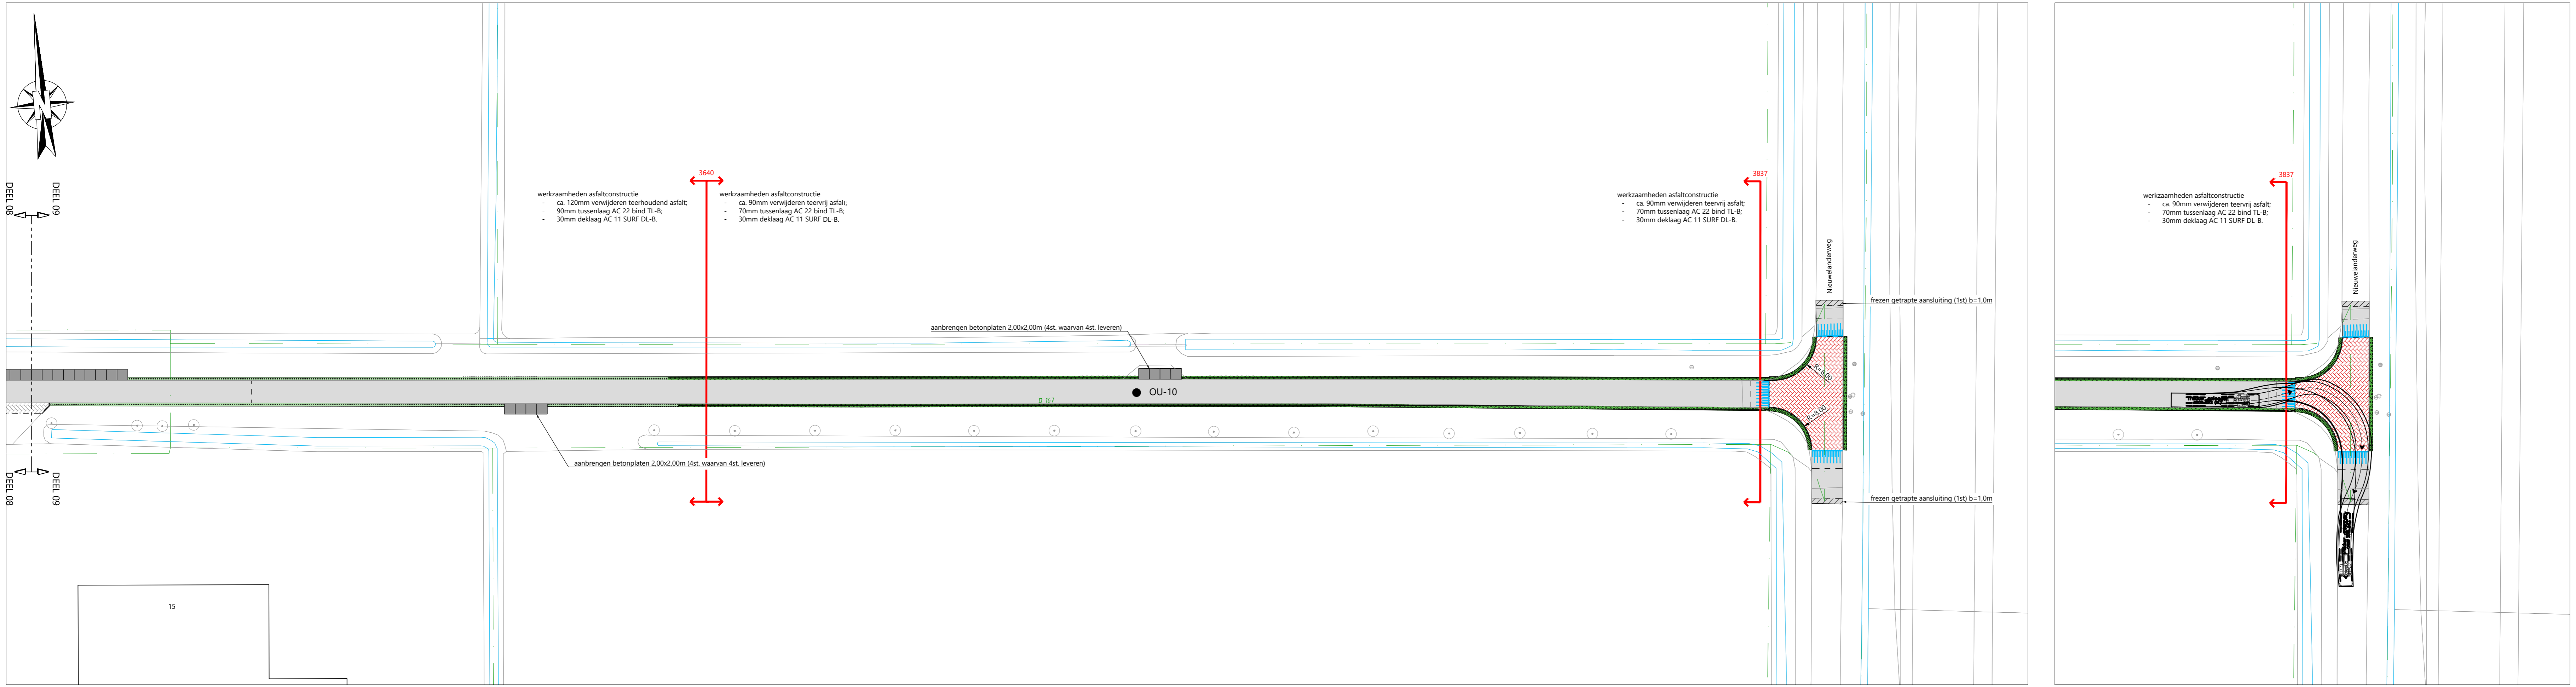

SITUATIE - DEEL 09
Schaal 1:500

KRUISING NIEUWLANDERWEG MET RIJCURVE
Schaal 1:500

LEGENDA

- kant verharding
- materiaalgrens
- aanbrengen opsluitband 120x250mm kleur grijs, op specie
- aanbrengen thermoplastische markering
- werkzaamheden asfaltconstructie middels reconstructie
- werkzaamheden asfaltconstructie middels herstel
- aanbrengen betonstraatsstenen keurmaat in keperverband kleur rood
- aanbrengen vlakke grasbetontegels 600x400x150mm, kleur grijs, voorzien van één rechte kopse kant en één afgeschuinde kant, t.b.v. verbreding 0,60m
- aanbrengen grasbetontegels 600x400x150mm, kleur grijs, voorzien van één rechte kopse kant en één afgeschuinde kant, t.b.v. verbreding 0,60m
- aanbrengen grasbetontegels 600x400x150mm, kleur grijs, voorzien van rechte kopse kanten, t.b.v. verbreding
- OU-01 asfaltboring, incl. boringnummer

LET OP:

- werkzaamheden zijn ingetekend op basis van BGT, in het werk dienen de juiste lijnen/hoogtes bepaald te worden;
- uitzetten bakfreenzen op aanwys van de directie;
- binnen een straal van 100m van woningen dienen vlakke grasbetontegels te worden toegepast.



OVERZICHT
Schaal n.v.t.

4			
3			
2			
1	omr	10-01-2025	Definitief
	DOOR	DATUM	STATUS

OMSCHRIJVING WIDDIGING

OPDRACHTGEVER:
GEMEENTE HOLLANDS KROON

PROJEKT:
HERINRICHTING EN LEVENSDUUR VERLENGEND ONDERHOUD 2025 IN DE GEMEENTE HOLLANDS KROON

ONDERDEEL:
Situatie Ouderlanderweg (Ouderlanderweg nr. 45 - Nieuwlanderweg) te Middenmeer

SCHAAL: 1:500 **PROJECTNR:** 21051243 **TEKENINGNR:** S106 **FORMAAT:** A0 **BLAD:** 03 van 03

Meer waarde aan ruimte