



DETAIL KRUISPUNT
Schaal 1:200

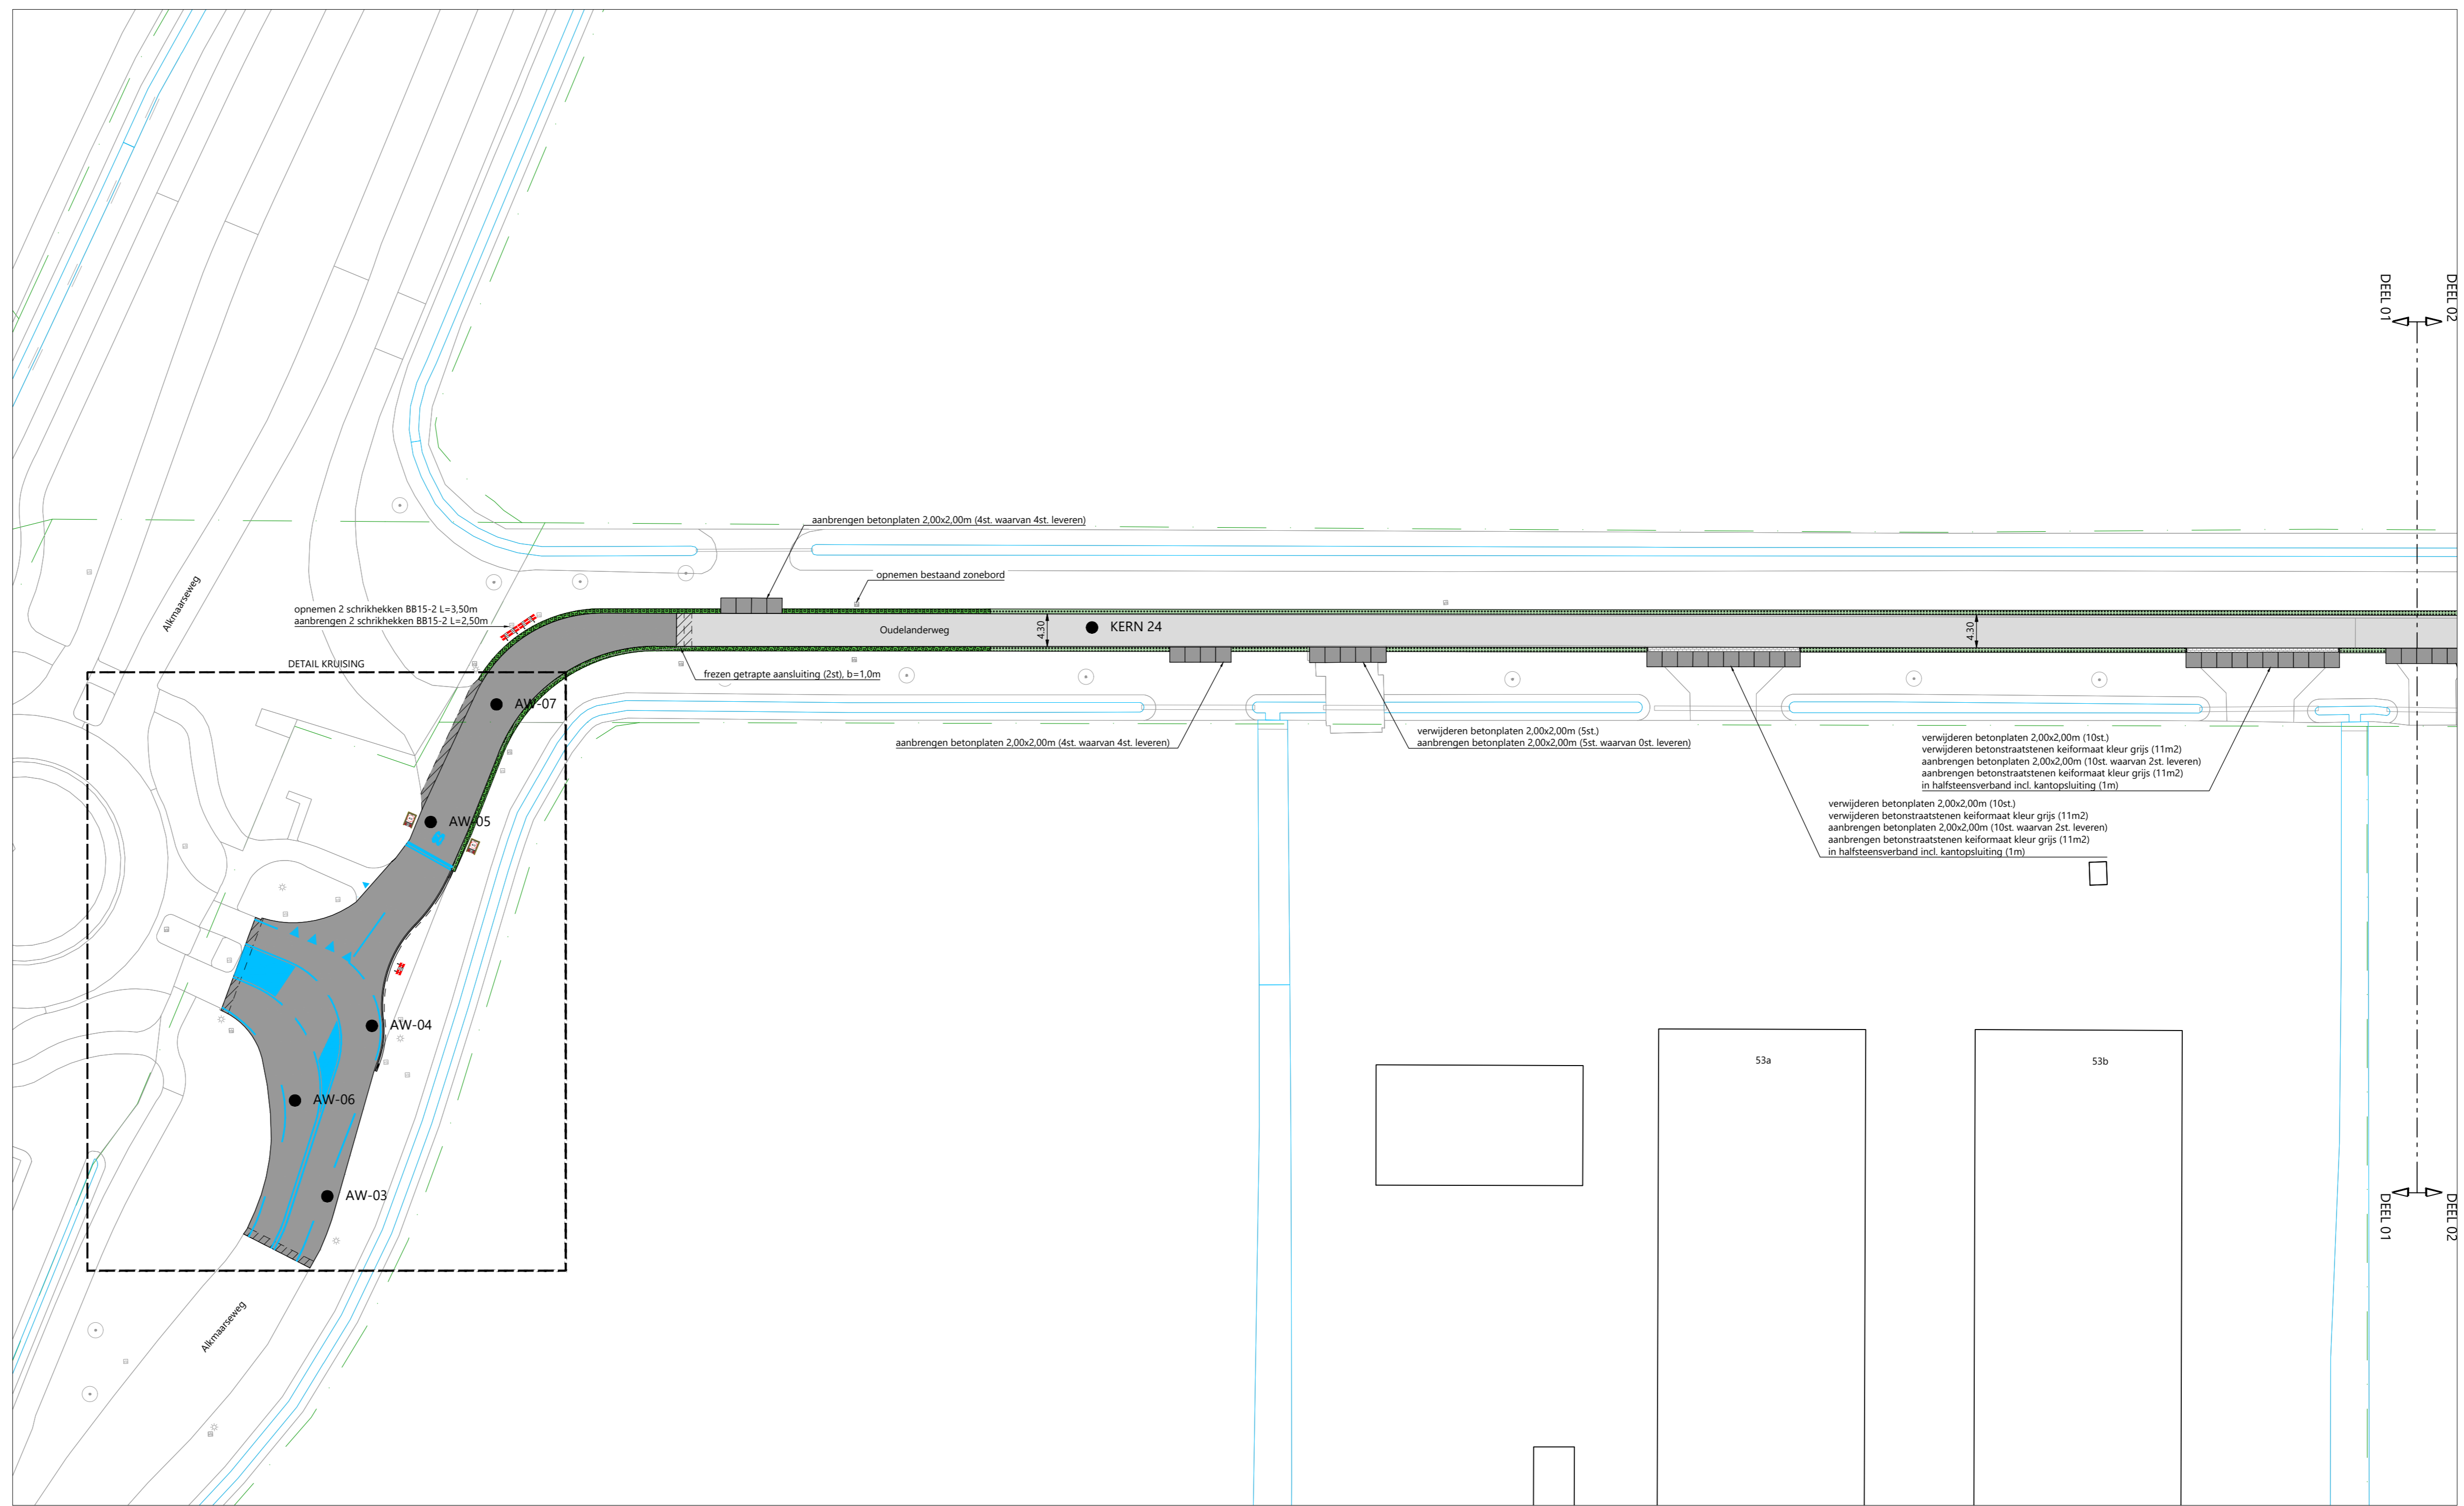


SITUATIE - DEEL 01
Schaal 1:500

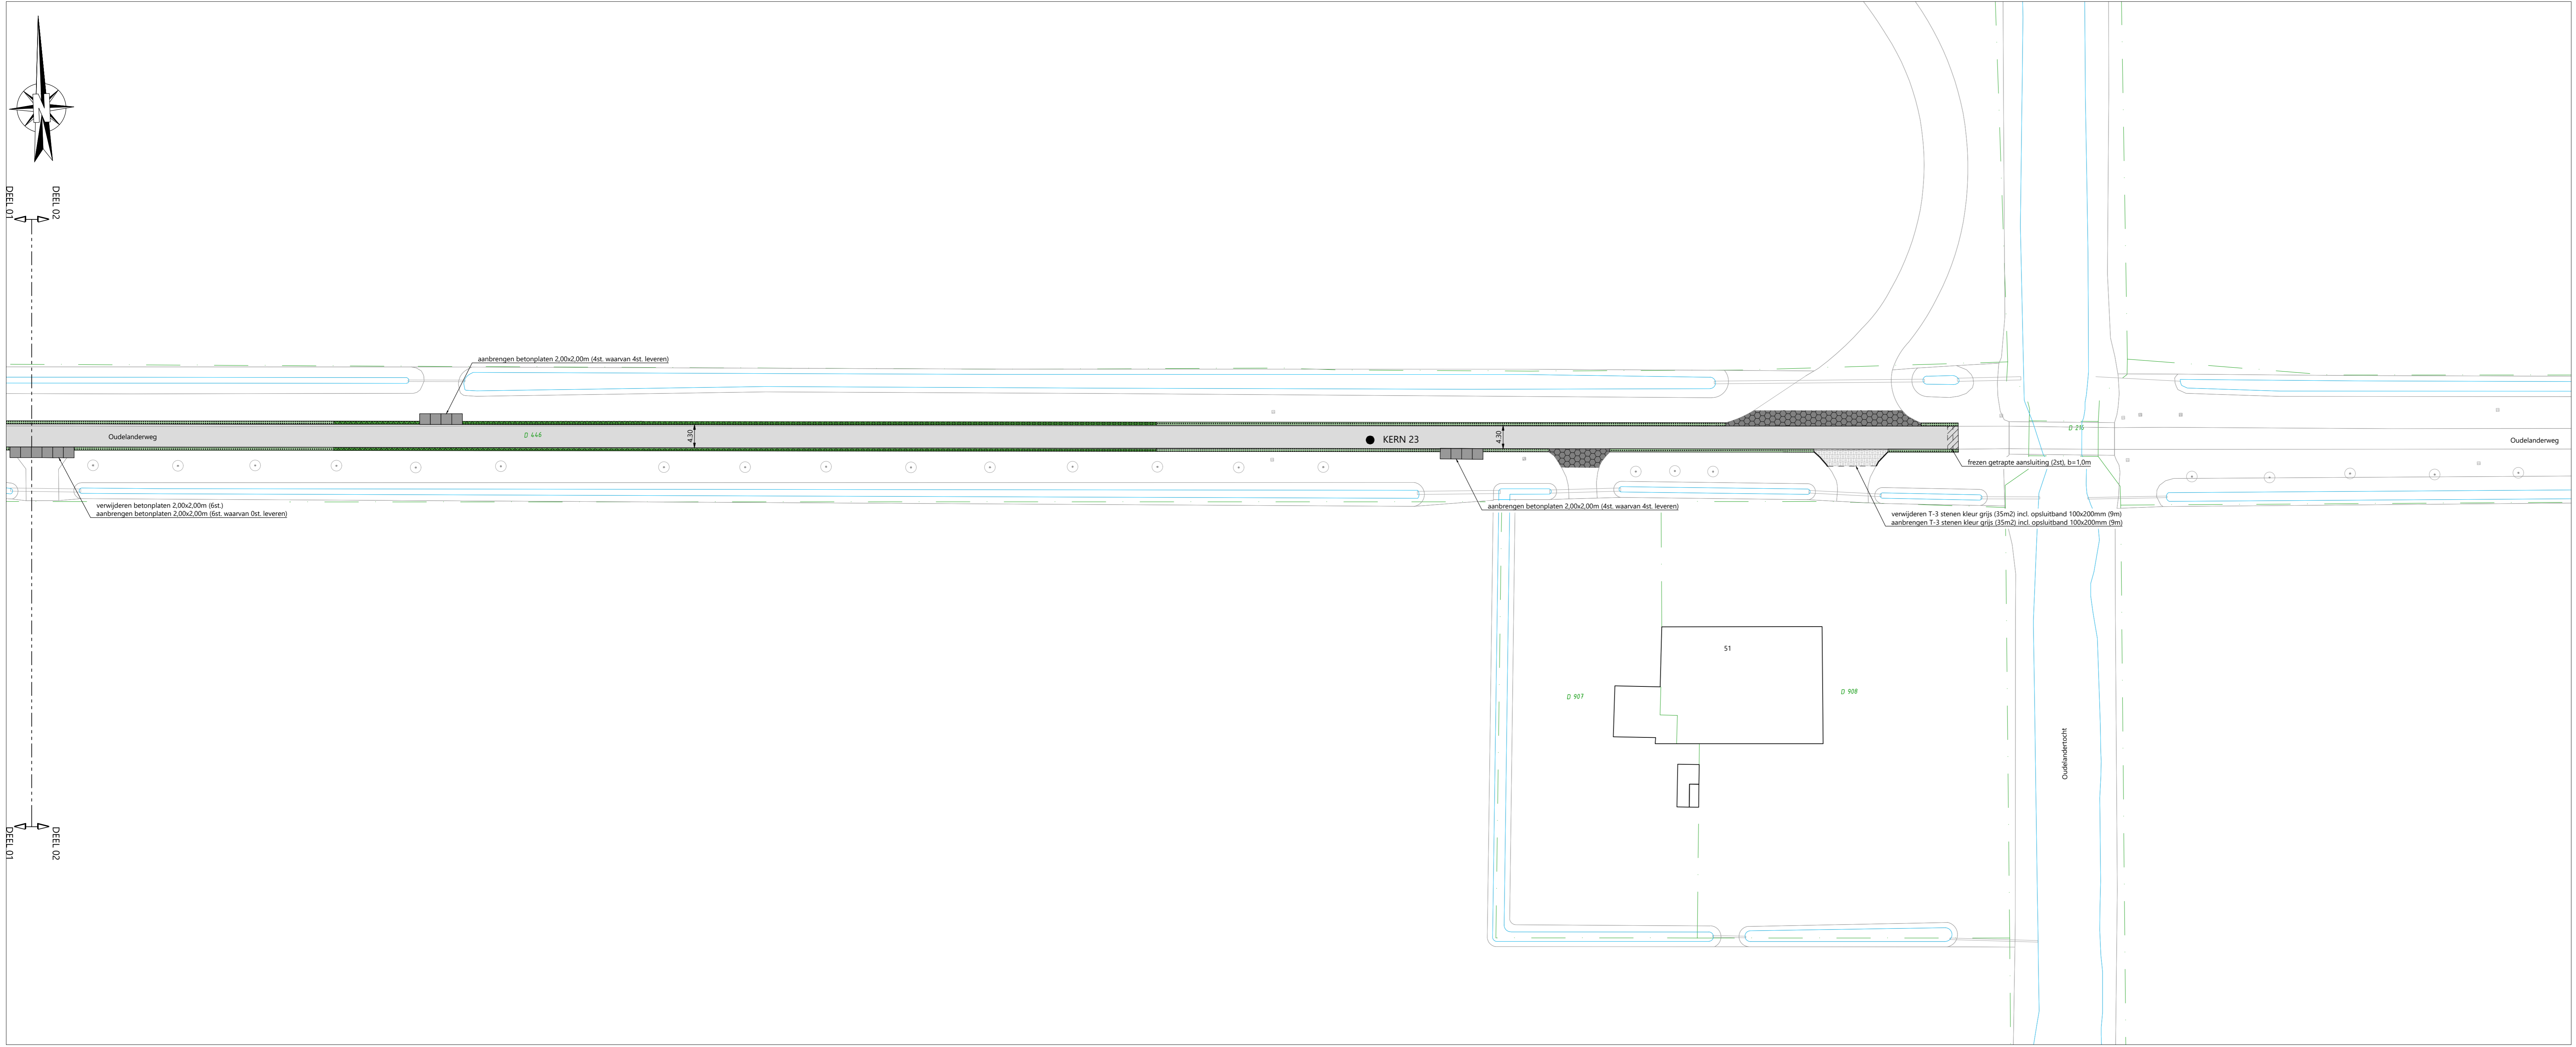

SITUATIE - DEEL 02
Schaal 1:500

- LEGENDA**
- kant verharding
 - materiaalgrans
 - aanbrengen RWS-band 110/220x250mm Kleur Optiflex wit, incl. goottegel 150x300x80mm
 - aanbrengen thermoplastische marking, kleur wit
 - werkzaamheden asfaltconstructie
 - ca. 15mm verwijderen teerhoudend asfalt;
 - ca. 30mm verwijderen teervrij asfalt;
 - ca. 100mm verwijderen klinker;
 - ca. 200mm zand ontgraven;
 - 300mm menggranulaat 0/31,5;
 - 70mm AC 22 base OL-B (gehele oppervlakte);
 - 45mm AC 16 bind TL-B (gehele oppervlakte);
 - 35m deklaag SMA-NL 11A (gehele oppervlakte);
 - werkzaamheden asfaltconstructie
 - ca. 30mm (profiel)frezen teervrij asfalt (gehele oppervlakte);
 - 60mm tussengraag AC 22 bind TL-B (gehele oppervlakte);
 - 30mm deklaag AC 11 surf DL-B (gehele oppervlakte);
 - werkzaamheden asfaltconstructie
 - ca. 35mm over 3m (profiel)frezen teervrij asfalt (gehele oppervlakte);
 - 35mm deklaag AC 11 surf DL-B (gehele oppervlakte);
 - aanbrengen vlakke grasbetontegels 600x400x150mm, kleur grijs, voorzien van één rechte kops kant en één afgeschuinde kant, t.b.v. verbreding 0,60m
 - aanbrengen grasbetontegels 600x400x150mm, kleur grijs, voorzien van één rechte kops kant en één afgeschuinde kant, t.b.v. verbreding 0,60m
 - KERN 24 asfaltboring, incl. boringnummer
- LET OP:**
- werkzaamheden zijn ingetekend op basis van BGT, in het werk dienen de juiste lijnen/hoogtes bepaald te worden;
 - uitzetten bakfrezen op aanjvis van de directie;
 - binnen een straal van 100m van woningen dienen vlakke grasbetontegels te worden toegepast.

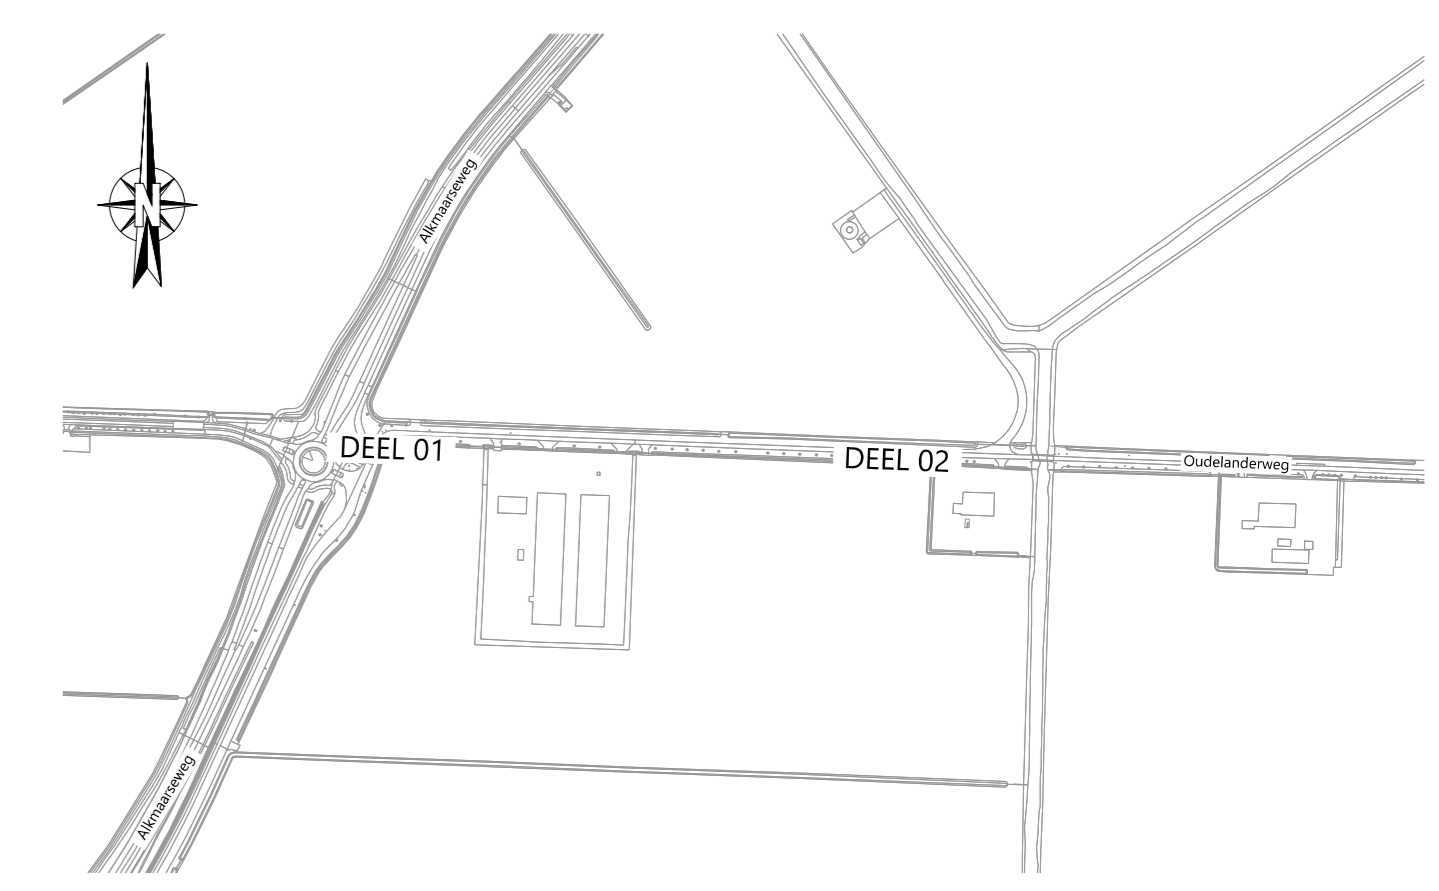

OVERZICHT
Schaal n.v.t.

4					
3					
2					
1	uur	10-01-2025	Definitief		
	DOOR	DATUM	STATUS	OMSCHRIJVING	WISDING

OPDRACHTGEVER:
GEMEENTE HOLLANDS KROON

PROJEKT:
HERINRICHTING EN LEVENSDUUR VERLENGEND ONDERHOUD 2025 IN DE GEMEENTE HOLLANDS KROON

ONDERDEEL:
Situatie Ouderlanderweg (Alkmaarseweg-asfaltovergang na brug) te Middenmeer

SCHAAL: 1:500 **PROJECTNR:** 21051243 **TEKENINGNR:** S107 **FORMAAT:** A0 **BLAD:** 01 van 01

Meer waarde aan ruimte

Roelofs
Postadres: Postbus 12 7683 ZG Den Ham
Bezoekadres: Kruisewijk 8 7683 PH Den Ham
T +31 (0)546 67 88 88
E info@roelofs.nl

Tevens vertegenwoordigd in:
Stierwijk Arnhem
Scherpenzeel Soest
Veendam Spilvense
Wierse Wierse