



SITUATIE - DEEL 01  
Schaal 1:500

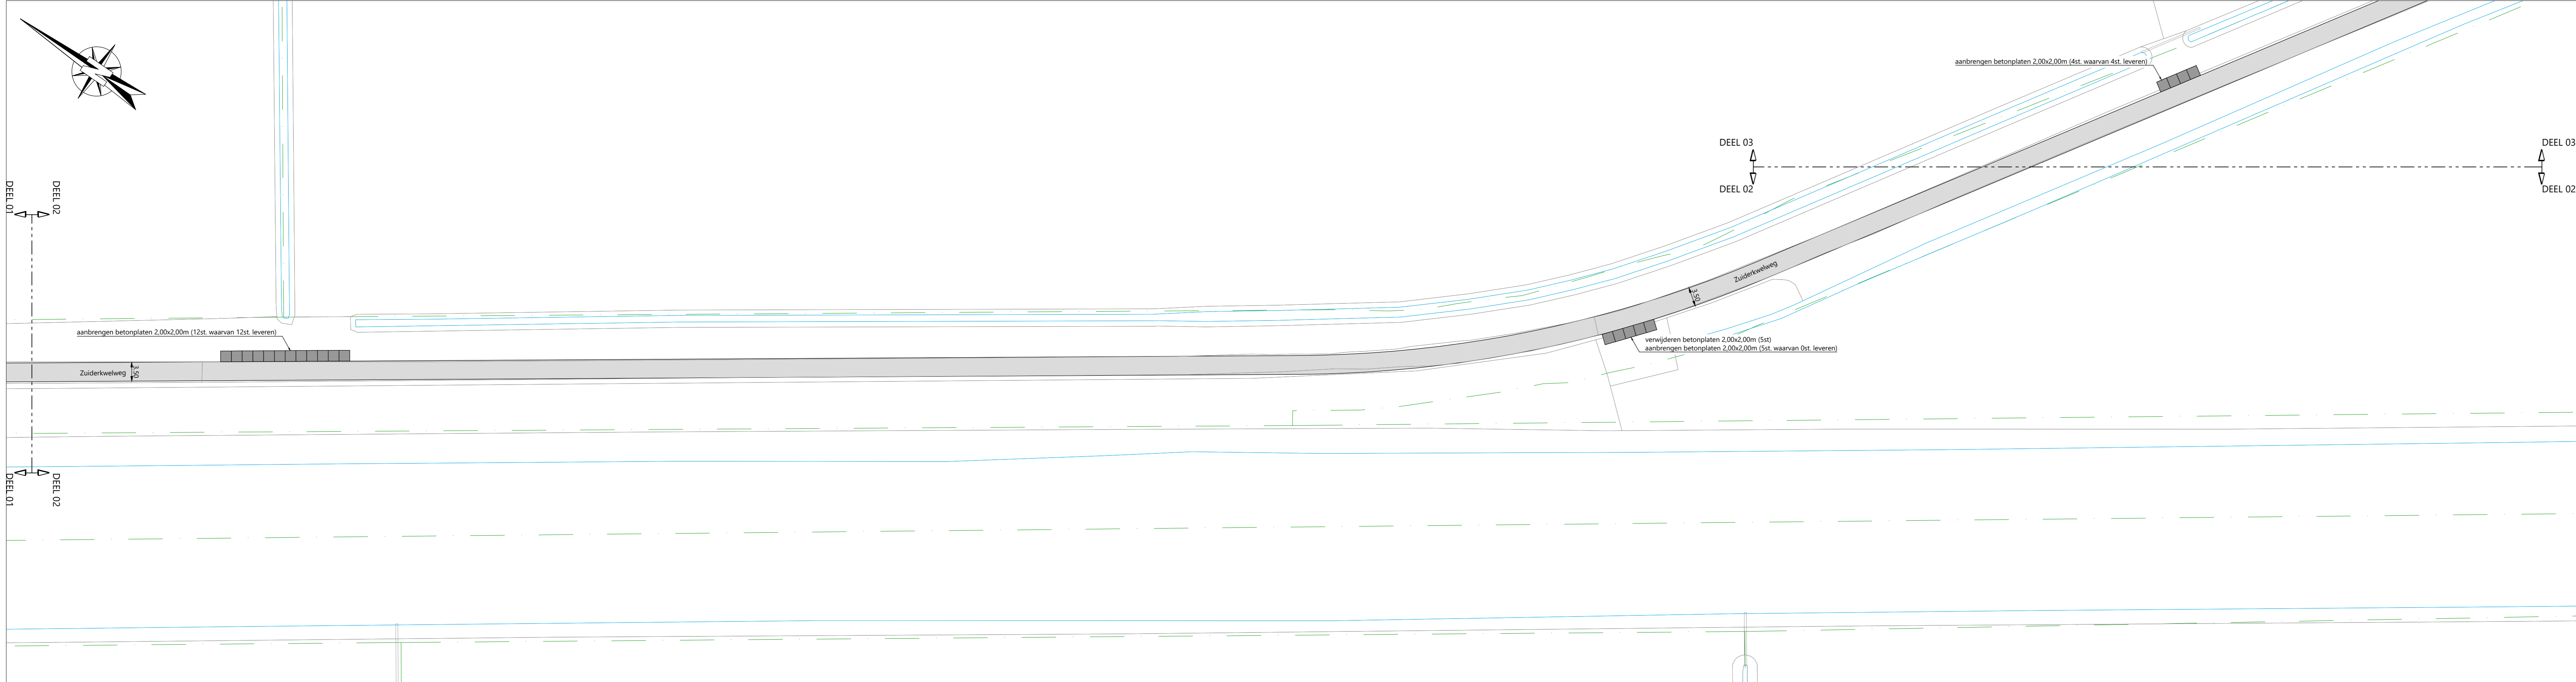

SITUATIE - DEEL 02  
Schaal 1:500

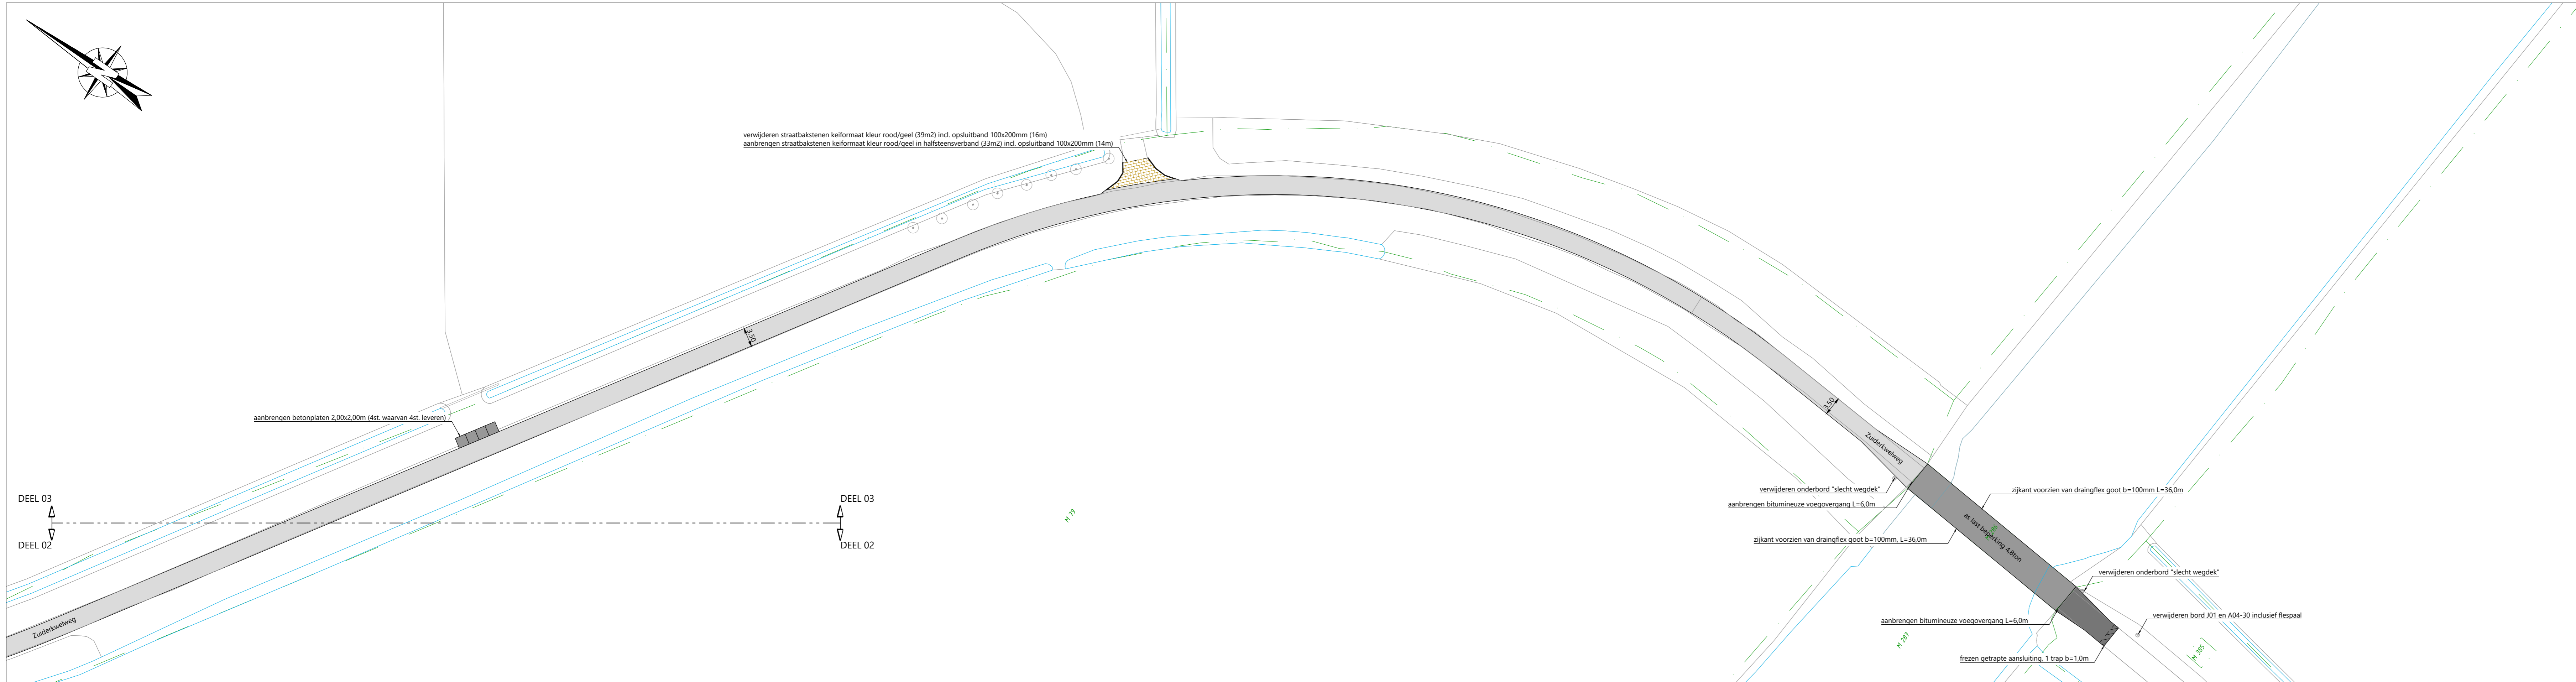

SITUATIE - DEEL 03  
Schaal 1:500

- LEGENDA**
- kant verharding
  - materiaalgrens
  - werkzaamheden asfaltconstructie
    - schoonmaken verhardingsoppervlakt;
    - uitruilen bestaande terraslab met menggranulaat 0/8 (ca. 10% oppervlakt);
    - 65mm tussenlaag AC 22 bind TL-8 (gehele oppervlakt);
    - 35mm deklaag AC 11 surf DL-8 (gehele oppervlakt).
  - werkzaamheden asfaltconstructie
    - ca. 80mm (profielfrezen) teerhoudend asfalt (gehele oppervlakt);
    - aanbrengen waterdicht membraan;
    - 45mm tussenlaag AC 16 bind TL-8 (gehele oppervlakt);
    - 35mm deklaag AC 11 surf DL-8 (gehele oppervlakt).
  - werkzaamheden asfaltconstructie
    - ca. 80mm (profielfrezen) teerhoudend asfalt (gehele oppervlakt);
    - 45mm tussenlaag AC 16 bind TL-8 (gehele oppervlakt);
    - 35mm deklaag AC 11 surf DL-8 (gehele oppervlakt).
- LET OP:**
- werkzaamheden zijn ingetekend op basis van BGT, in het werk dienen de juiste lijnen/hoogtes bepaald te worden;
  - uitzetten bakfrezen op aanwys van de directie;



OVERZICHT  
Schaal n.v.t.

4					
3					
2					
1	10-01-2025	Definitief			
DOOR	DATUM	STATUS	OMSCHRIJVING	WIGGING	DL

**OPDRACHTGEVER:**  
GEMEENTE HOLLANDS KROON

**PROJEKT:**  
HERINRICHTING EN LEVENSDUUR VERLENGEND  
ONDERHOUD 2025 IN DE GEMEENTE HOLLANDS KROON

**ONDERDEEL:**  
Situatie Zuiderkeweg (Wagenpad-Brug) te Wieringerwerf

**SCHAAL:** 1:500    **PROEFTIJD:** 21051243    **TEKENINGNR:** S109    **FORMAAT:** A0    **BLAD:** 01 van 01

**Meer waarde aan ruimte**

**Rooilofs**  
Postadres: Postbus 12 7683 ZG Den Ham  
Bezoekadres: Kruisenvoer 8 7663 PM Den Ham  
T: +31 (0)546 67 88 88  
E: info@rooilofs.nl

Tevens verkrijgbaar in:  
Stationswinkels  
Vereniging van  
Vereniging van  
Vereniging van