
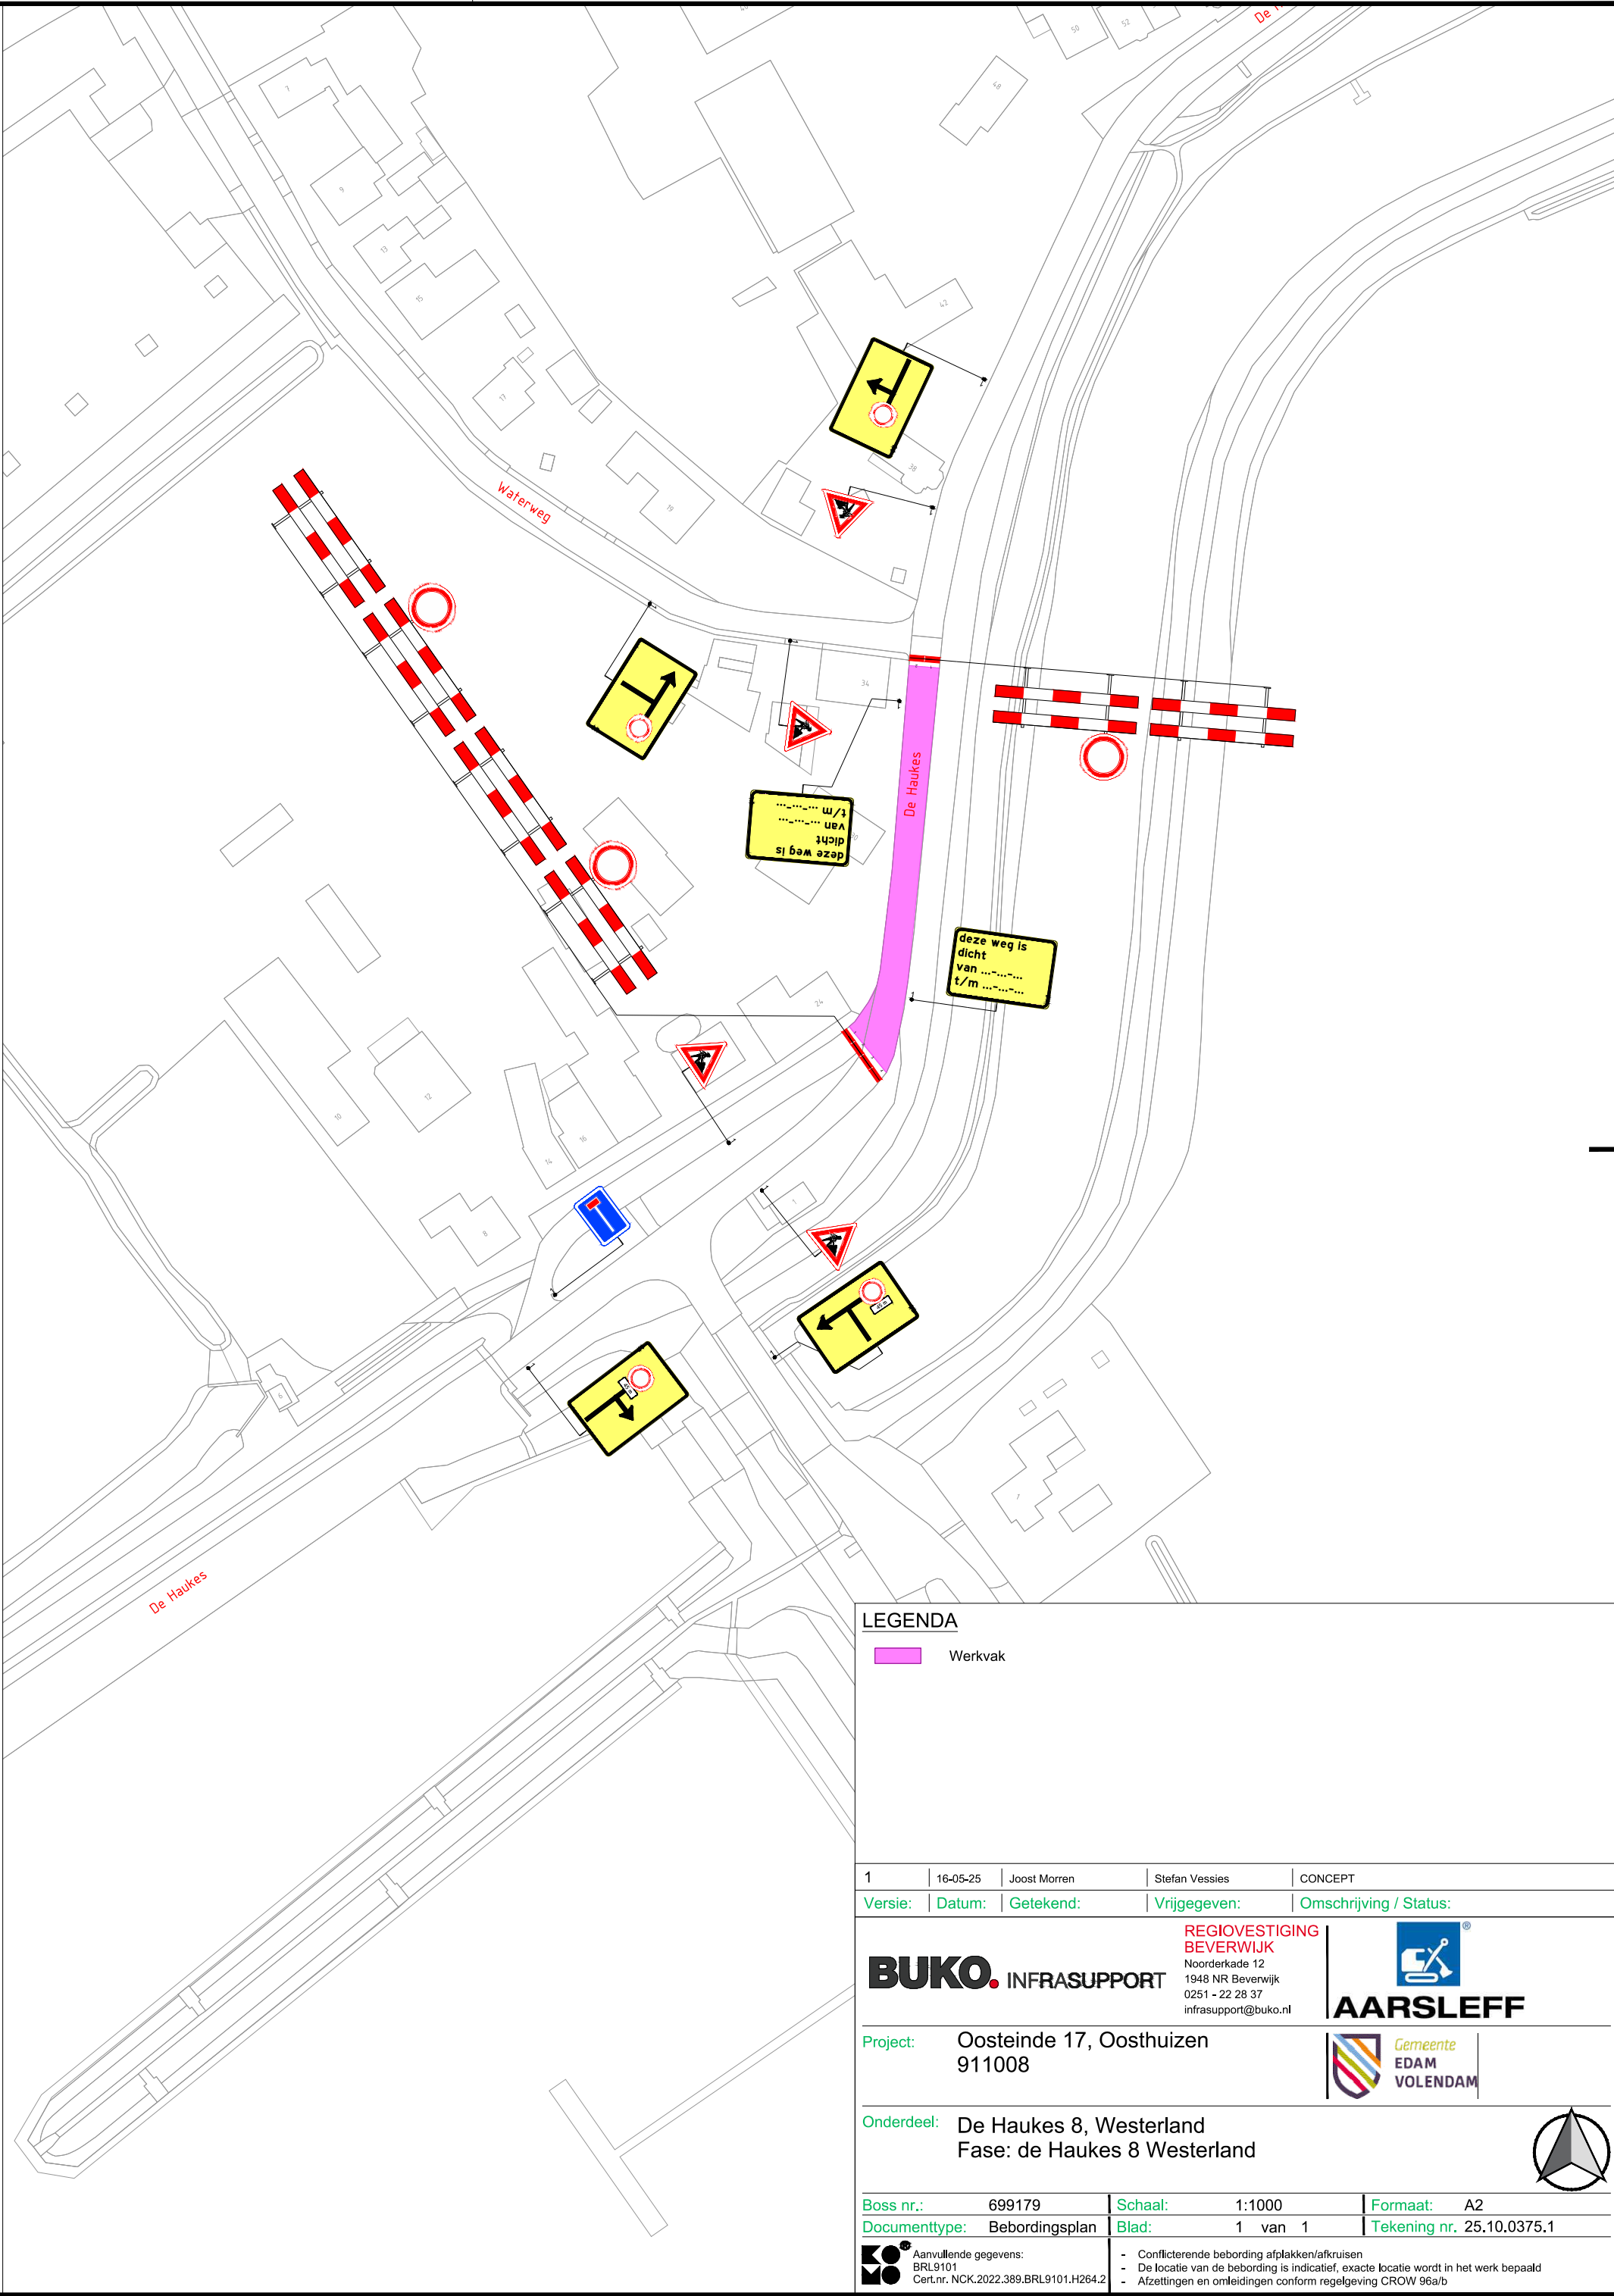


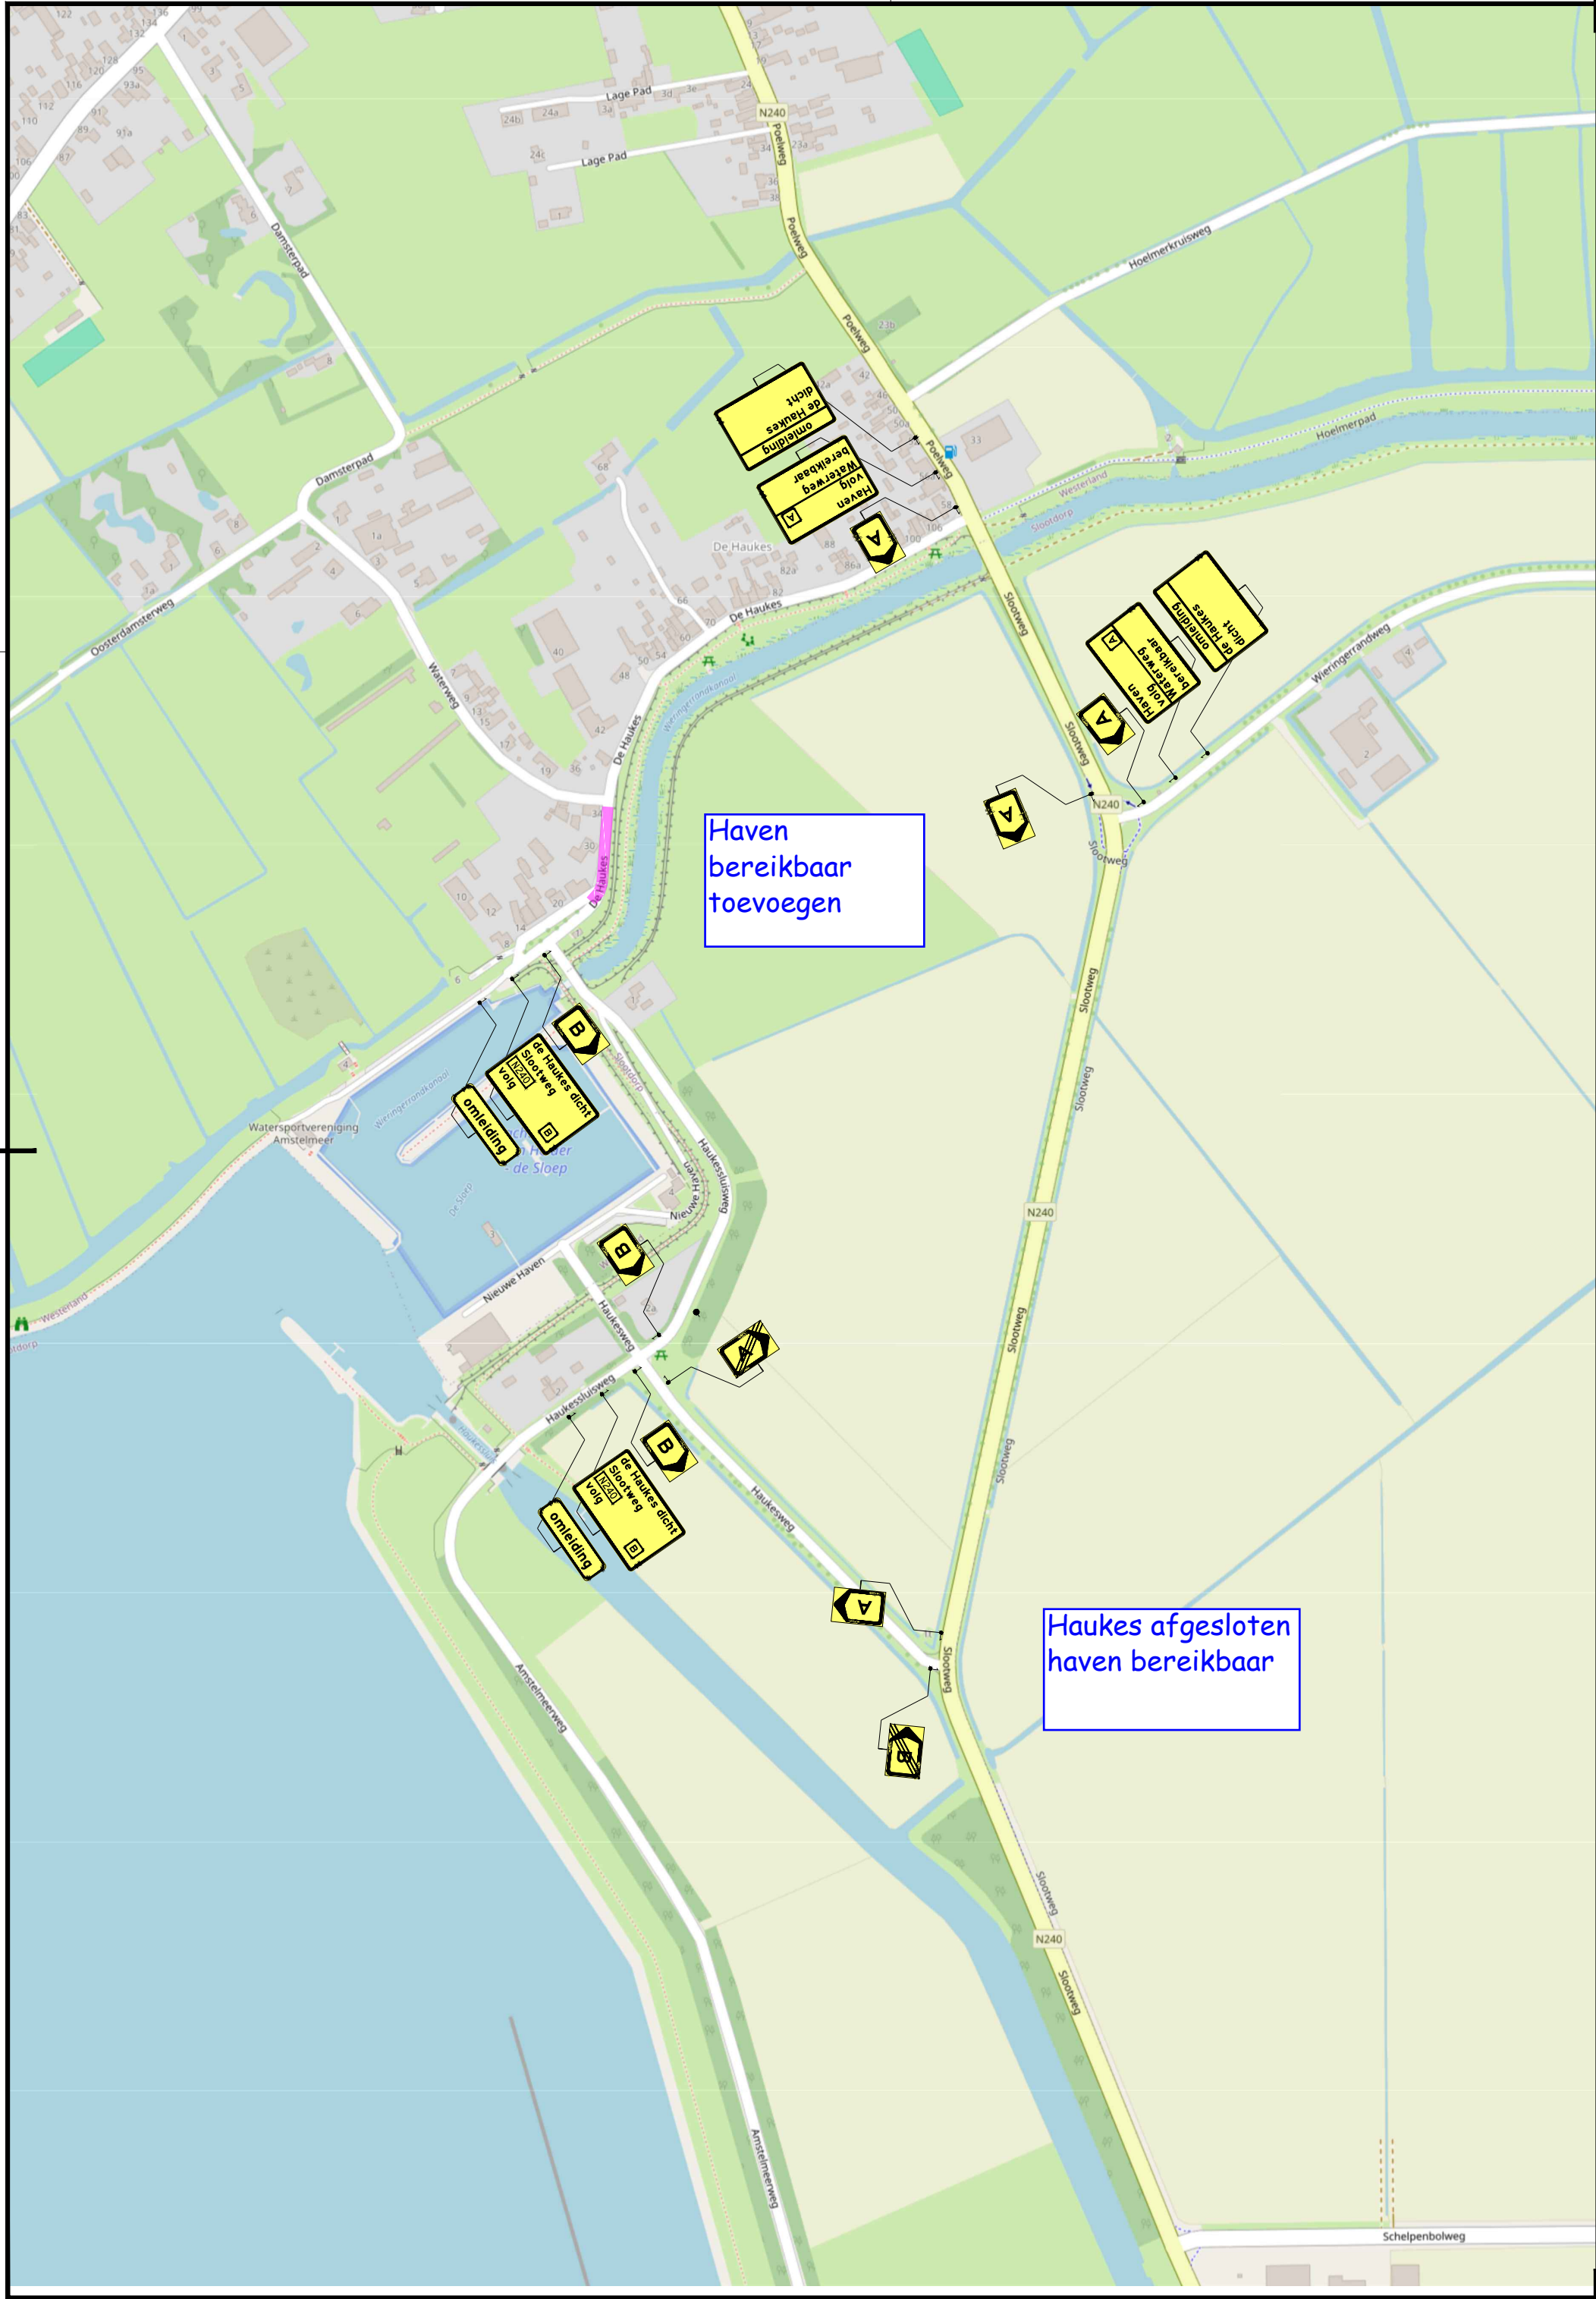

LEGENDA

Werkvak

1	16-05-25	Joost Morren	Stefan Vessies	CONCEPT
Versie:	Datum:	Getekend:	Vrijgegeven:	Omschrijving / Status:

BUKO. INFRA SUPPORT

REGIOVESTIGING
BEVERWIJK
Noorderkade 12
1948 NR Beverwijk
0251 - 22 28 37
infra.support@buko.nl

AARSLEFF

Gemeente
EDAM
VOLENDAM

Project: Oosteinde 17, Oosthuizen
911008

Onderdeel: De Haukes 8, Westerland
Fase: de Haukes 8 Westerland

Boss nr.:	699179	Schaal:	1:1000	Formaat:	A2
Documenttype:	Bebordingsplan	Blad:	1 van 1	Tekening nr.	25.10.0375.1

Aanvullende gegevens:
BRL9101
CerLnr. NCK.2022.389.BRL9101.H264.2

- Conflicterende bebording afplakken/afkruisen
- De locatie van de bebording is indicatief, exacte locatie wordt in het werk bepaald
- Afzettingen en omleidingen conform regelgeving CROW 96a/b