

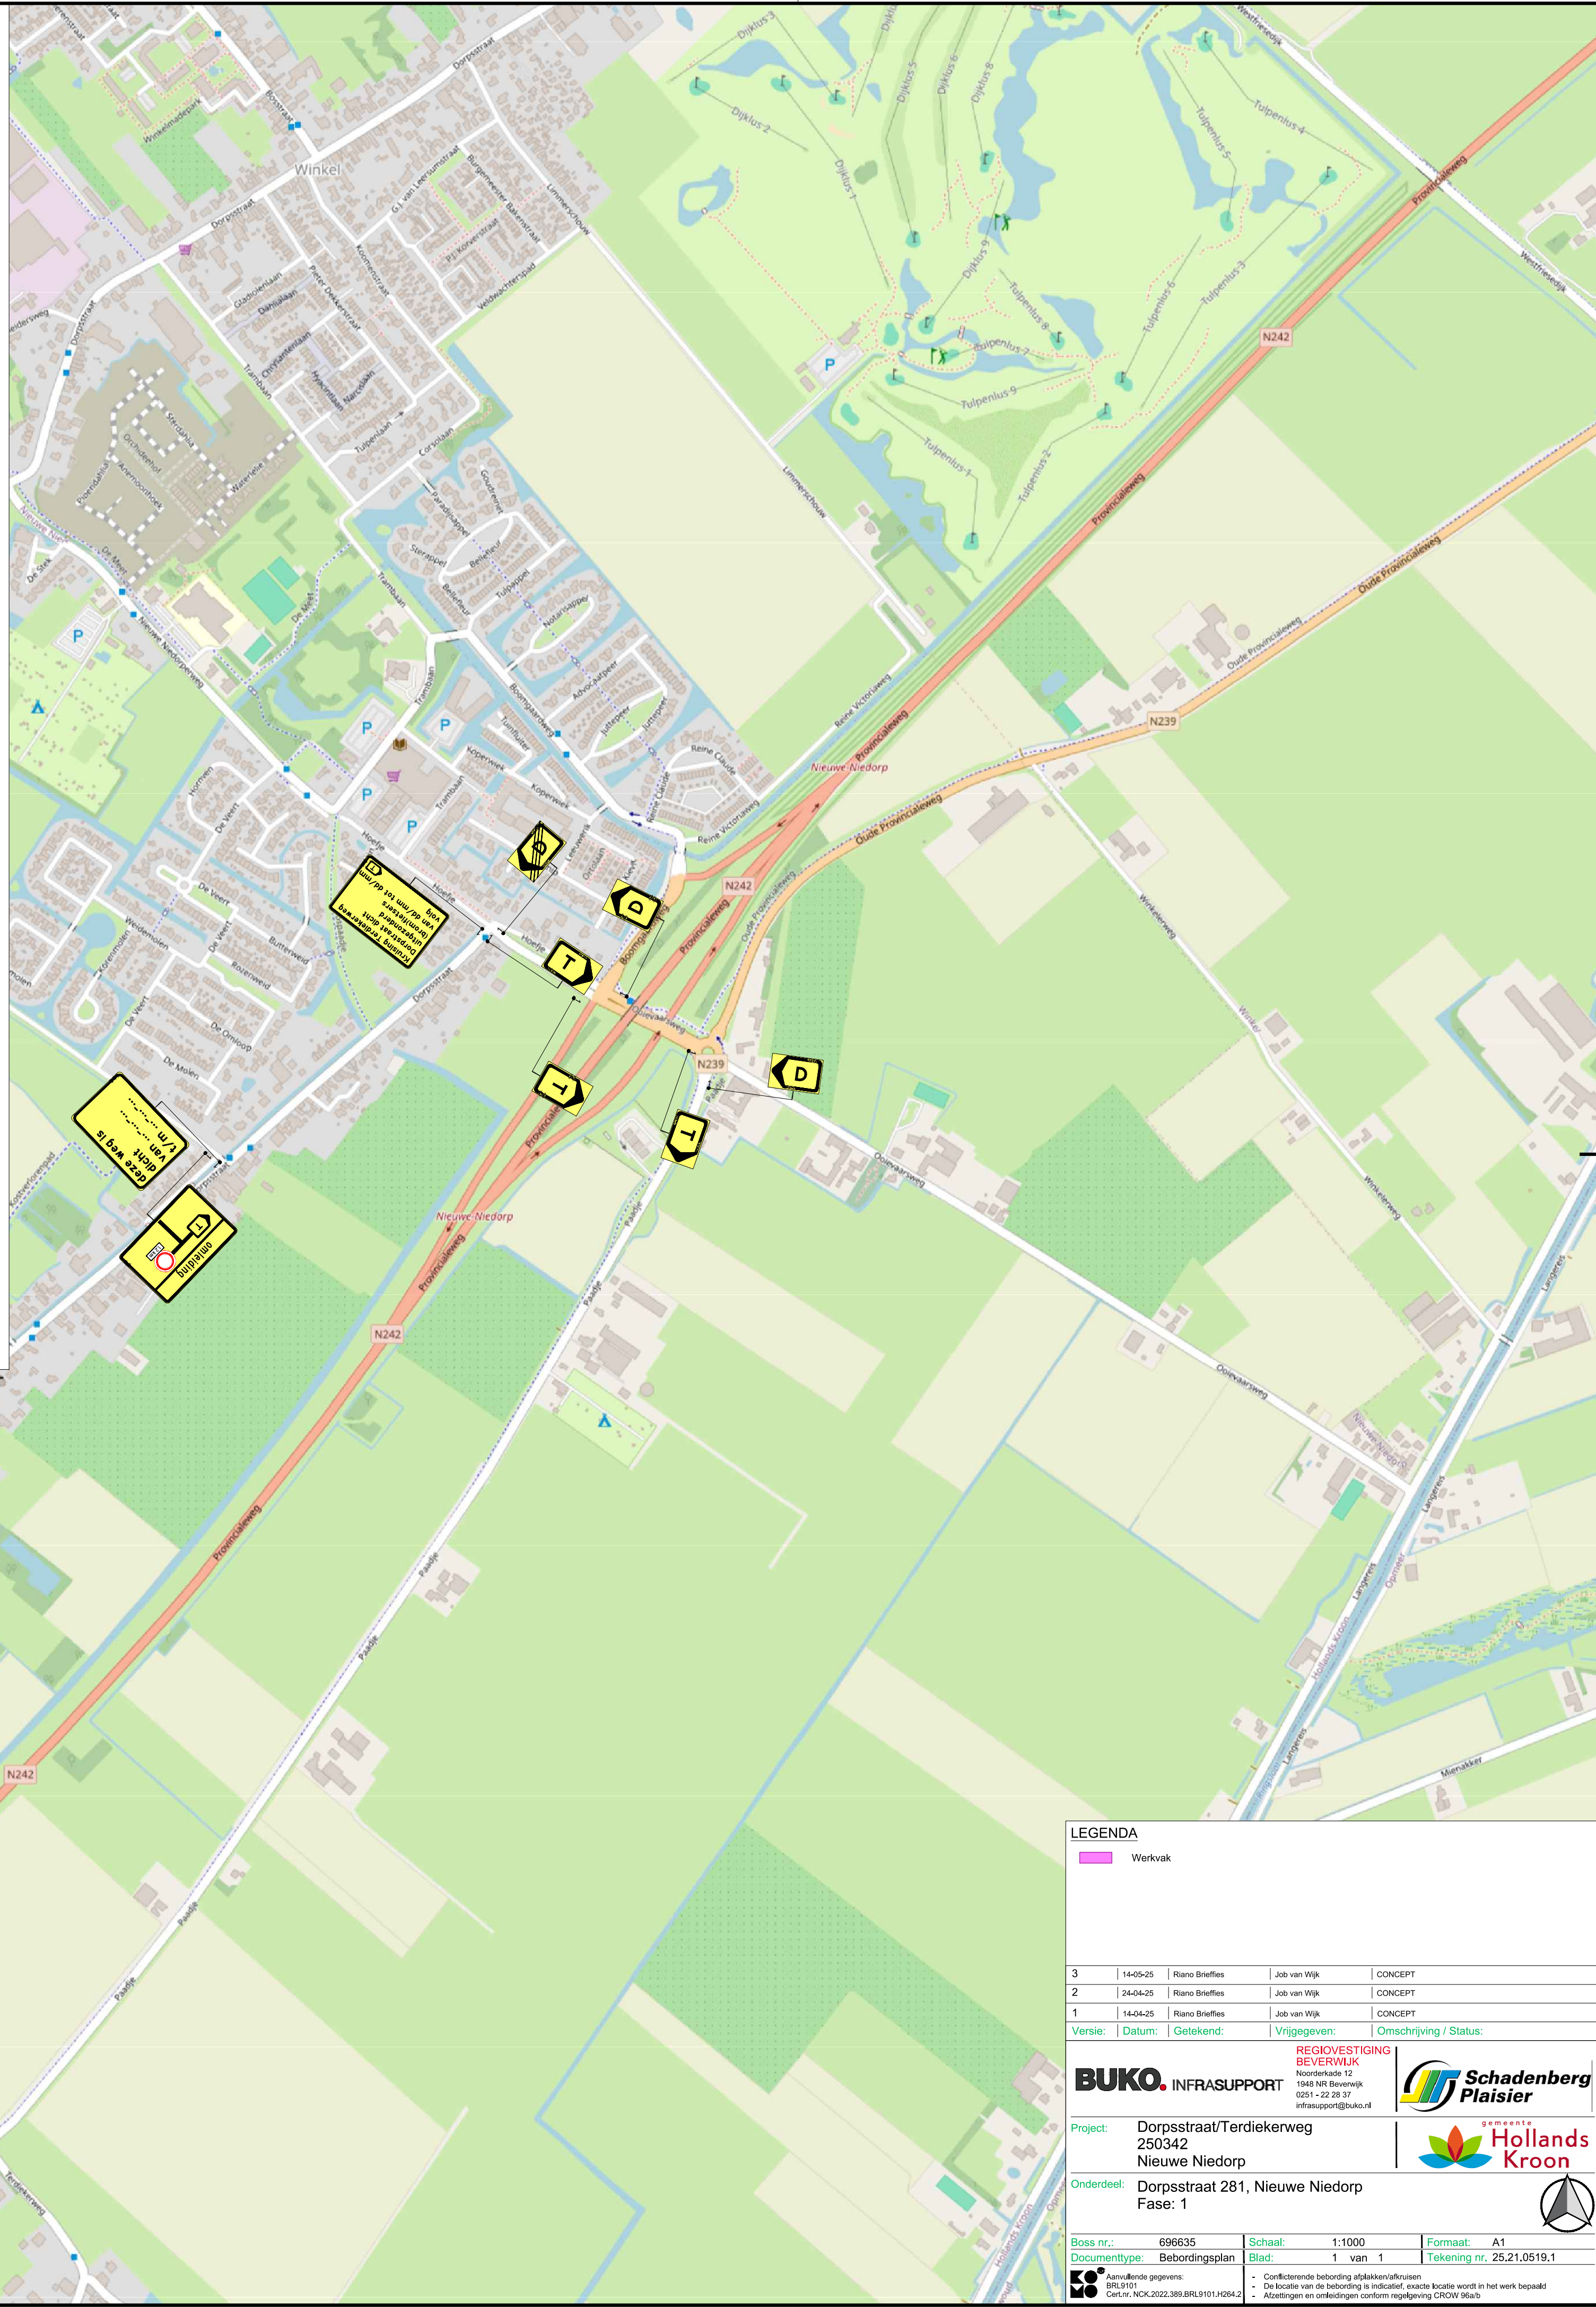


Detail

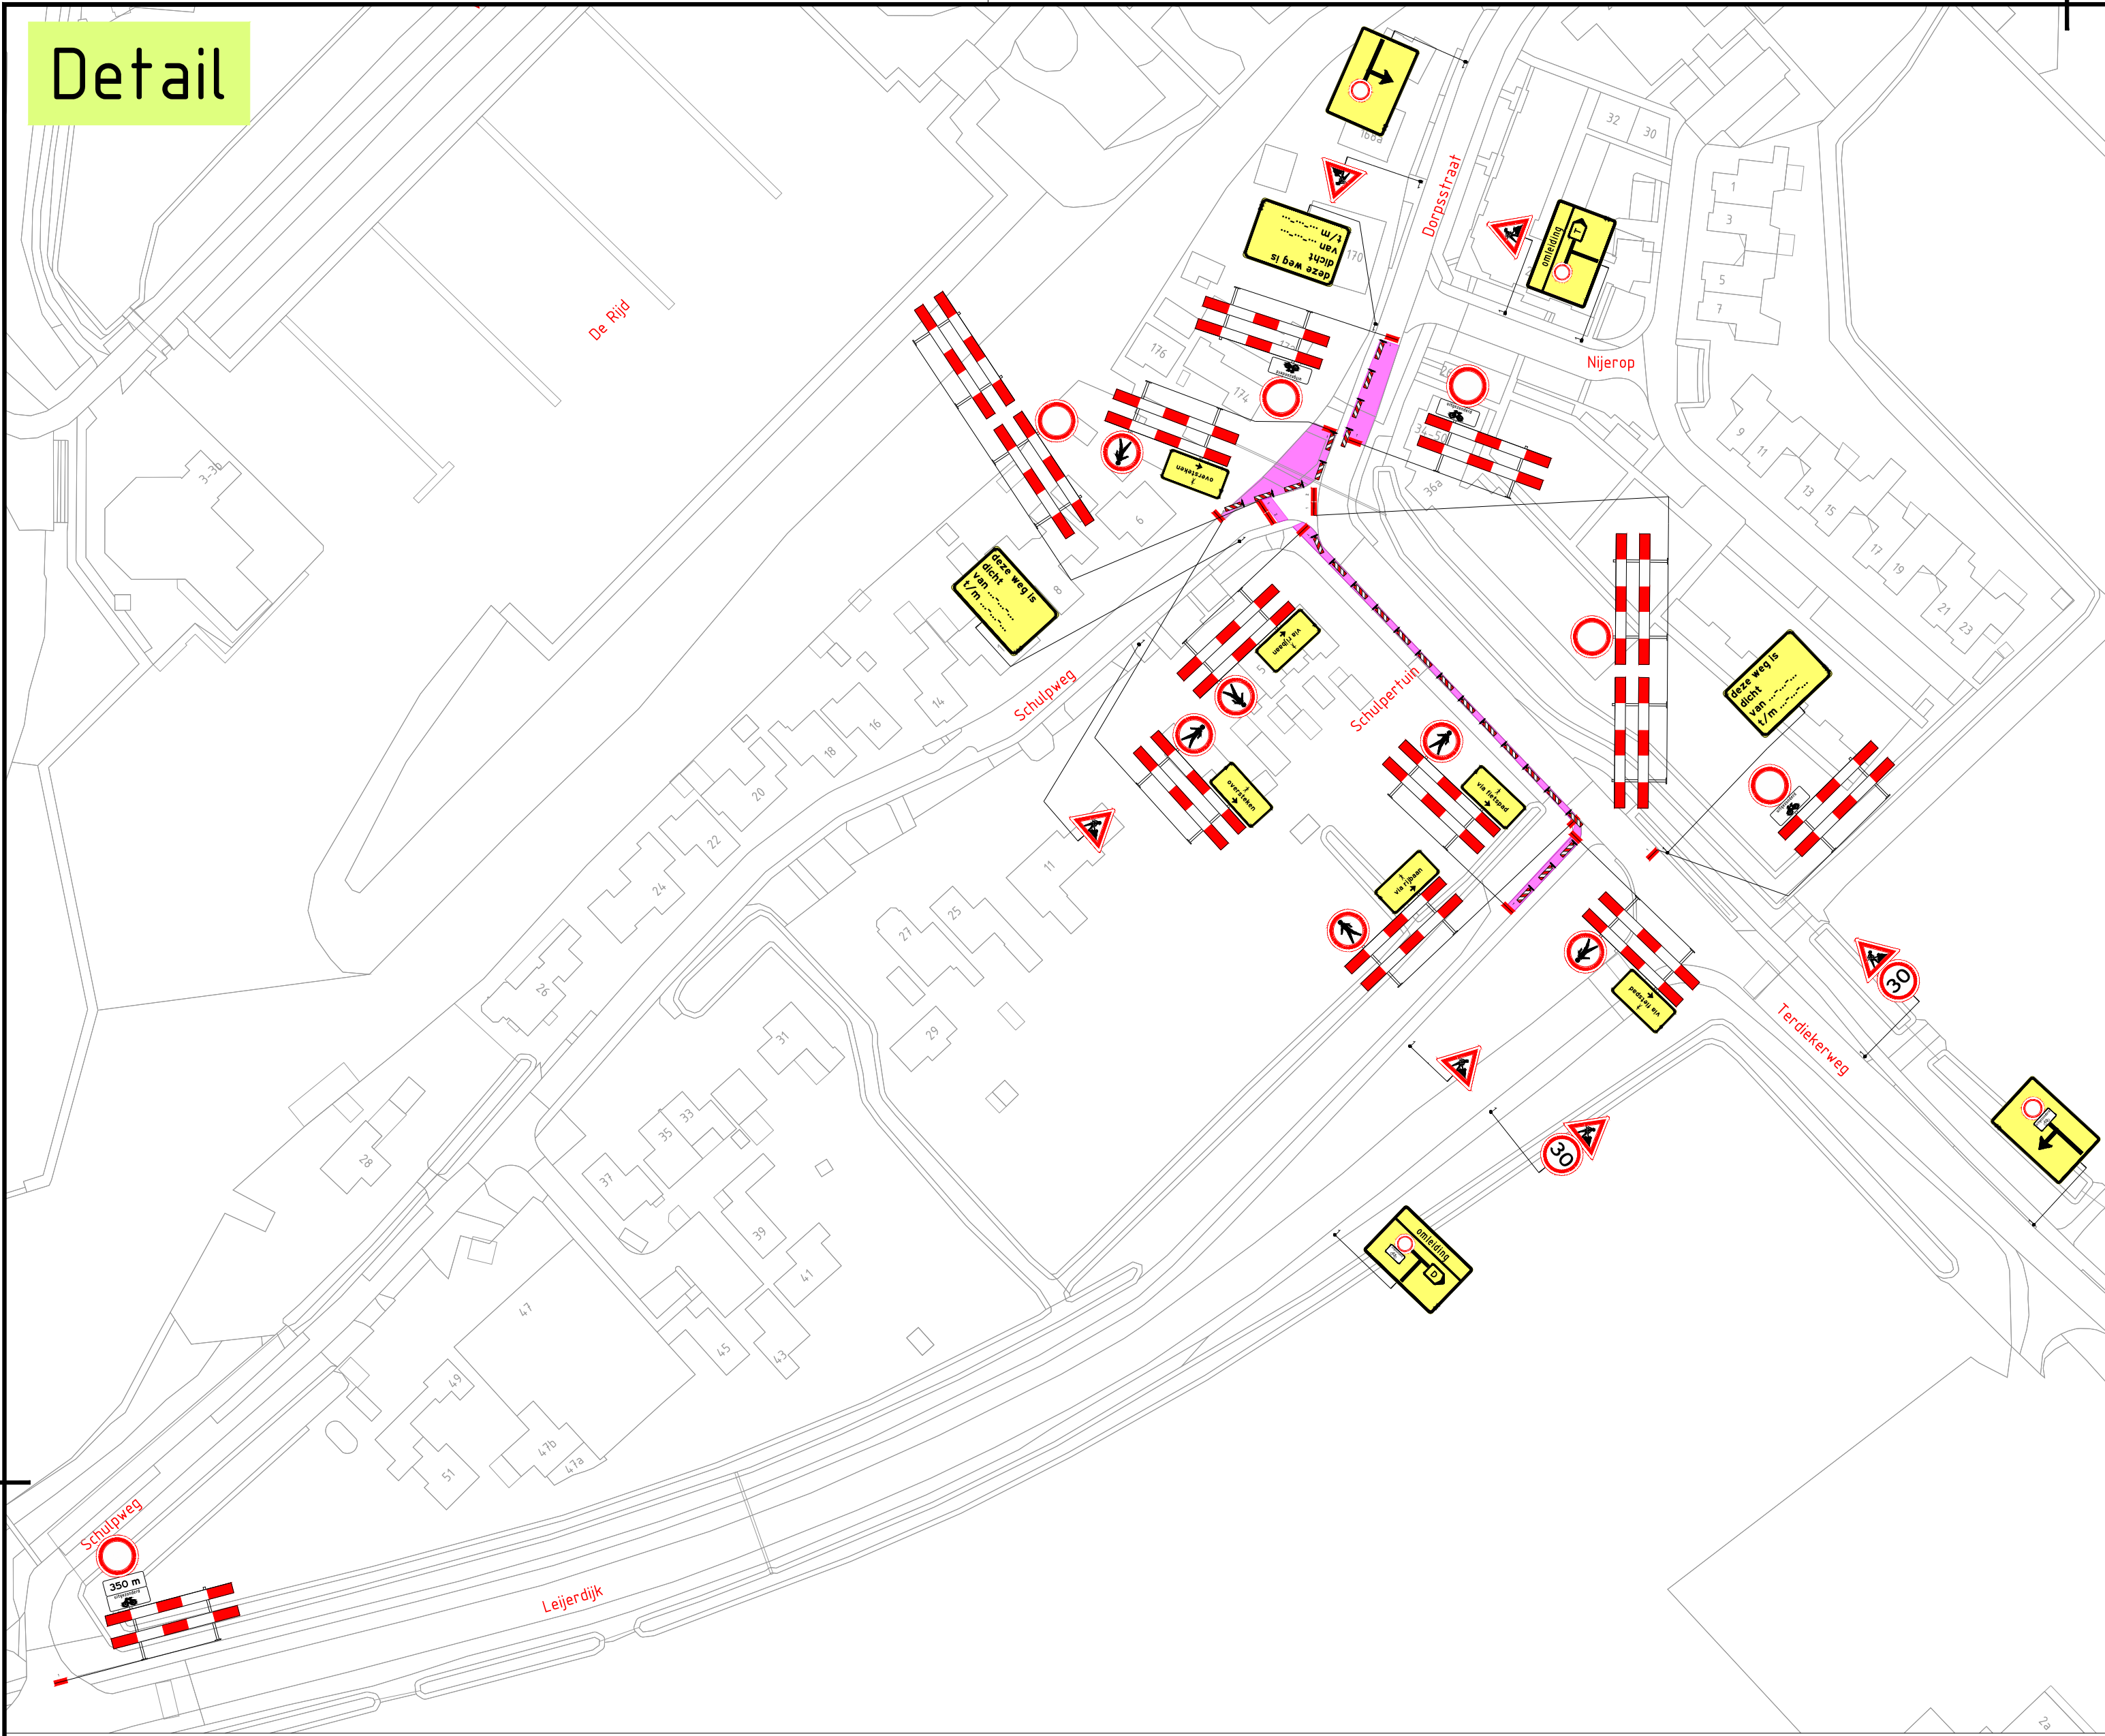

Detail

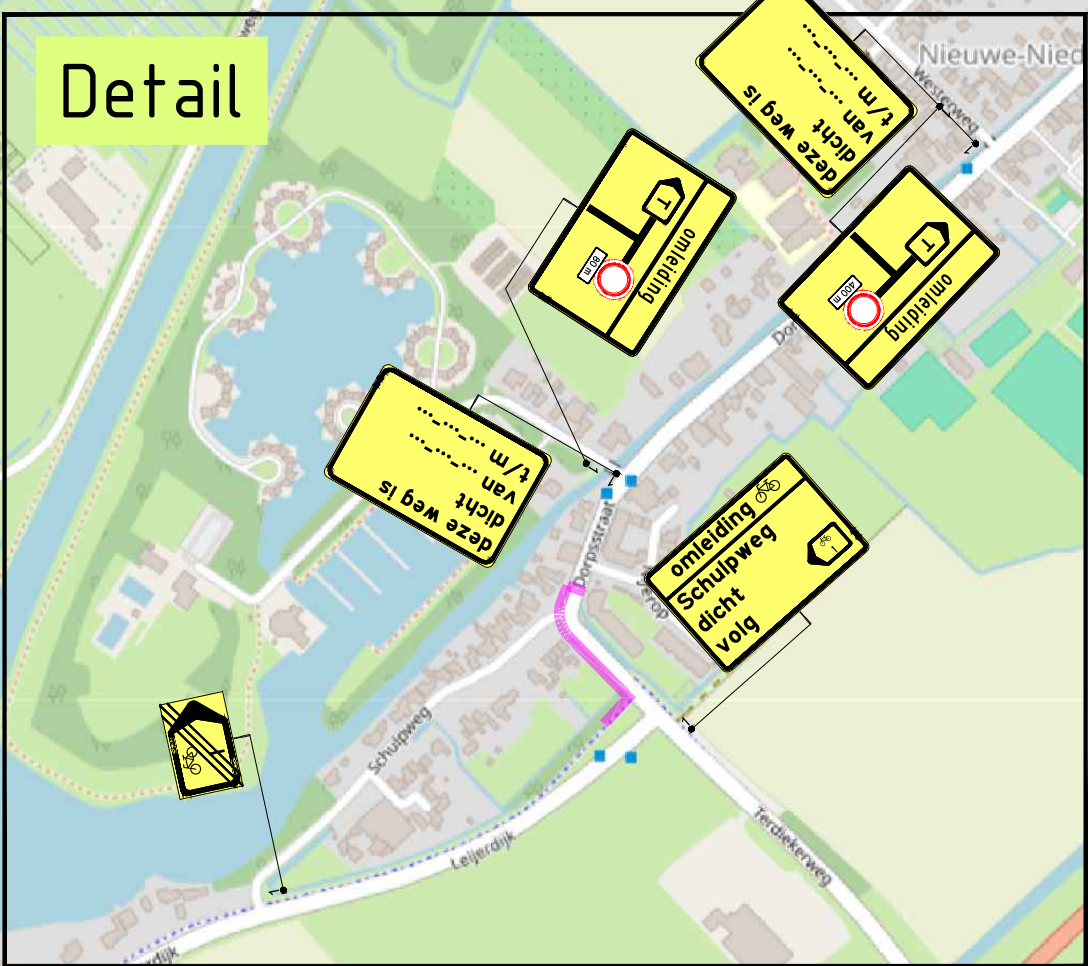

LEGENDA

Werkvak

3	14-05-25	Riano Brielles	Job van Wijk	CONCEPT		
2	24-04-25	Riano Brielles	Job van Wijk	CONCEPT		
1	14-04-25	Riano Brielles	Job van Wijk	CONCEPT		
Versie:		Datum:	Getekend:	Vrijgegeven:	Omschrijving / Status:	
BUKO. INFRASTRUCTUUR NOORDELAAN 12 1948 NR BEVERWIJK 0201 - 22 26 37 info@regiovestigingbeverwijk.nl REGIOVESTIGING BEVERWIJK Schadenberg Plaisier					gemeente  Hollands Kroon 	
Project:		Dorpsstraat/Terdiekerweg 250342 Nieuwe Niedorp				
Onderdeel:		Dorpsstraat 281, Nieuwe Niedorp Fase: 1				
Boss nr.:		696635	Schaal:	1:1000	Formaat:	A1
Documenttype:		Beoordelingsplan	Blad:	1 van 1	Tekening nr.	25.21.0519.1
Aanvullende gegevens: BR510 Getr. CROW 2022 BR510.101 H262.1 - Correlectie betreffende afplakkering/afplakken - De locatie van de bestemming is aangegeven, exacte locatie wordt in het werk bepaald - Afmetingen en omliggende conform regulerings CROW 96a/b						