


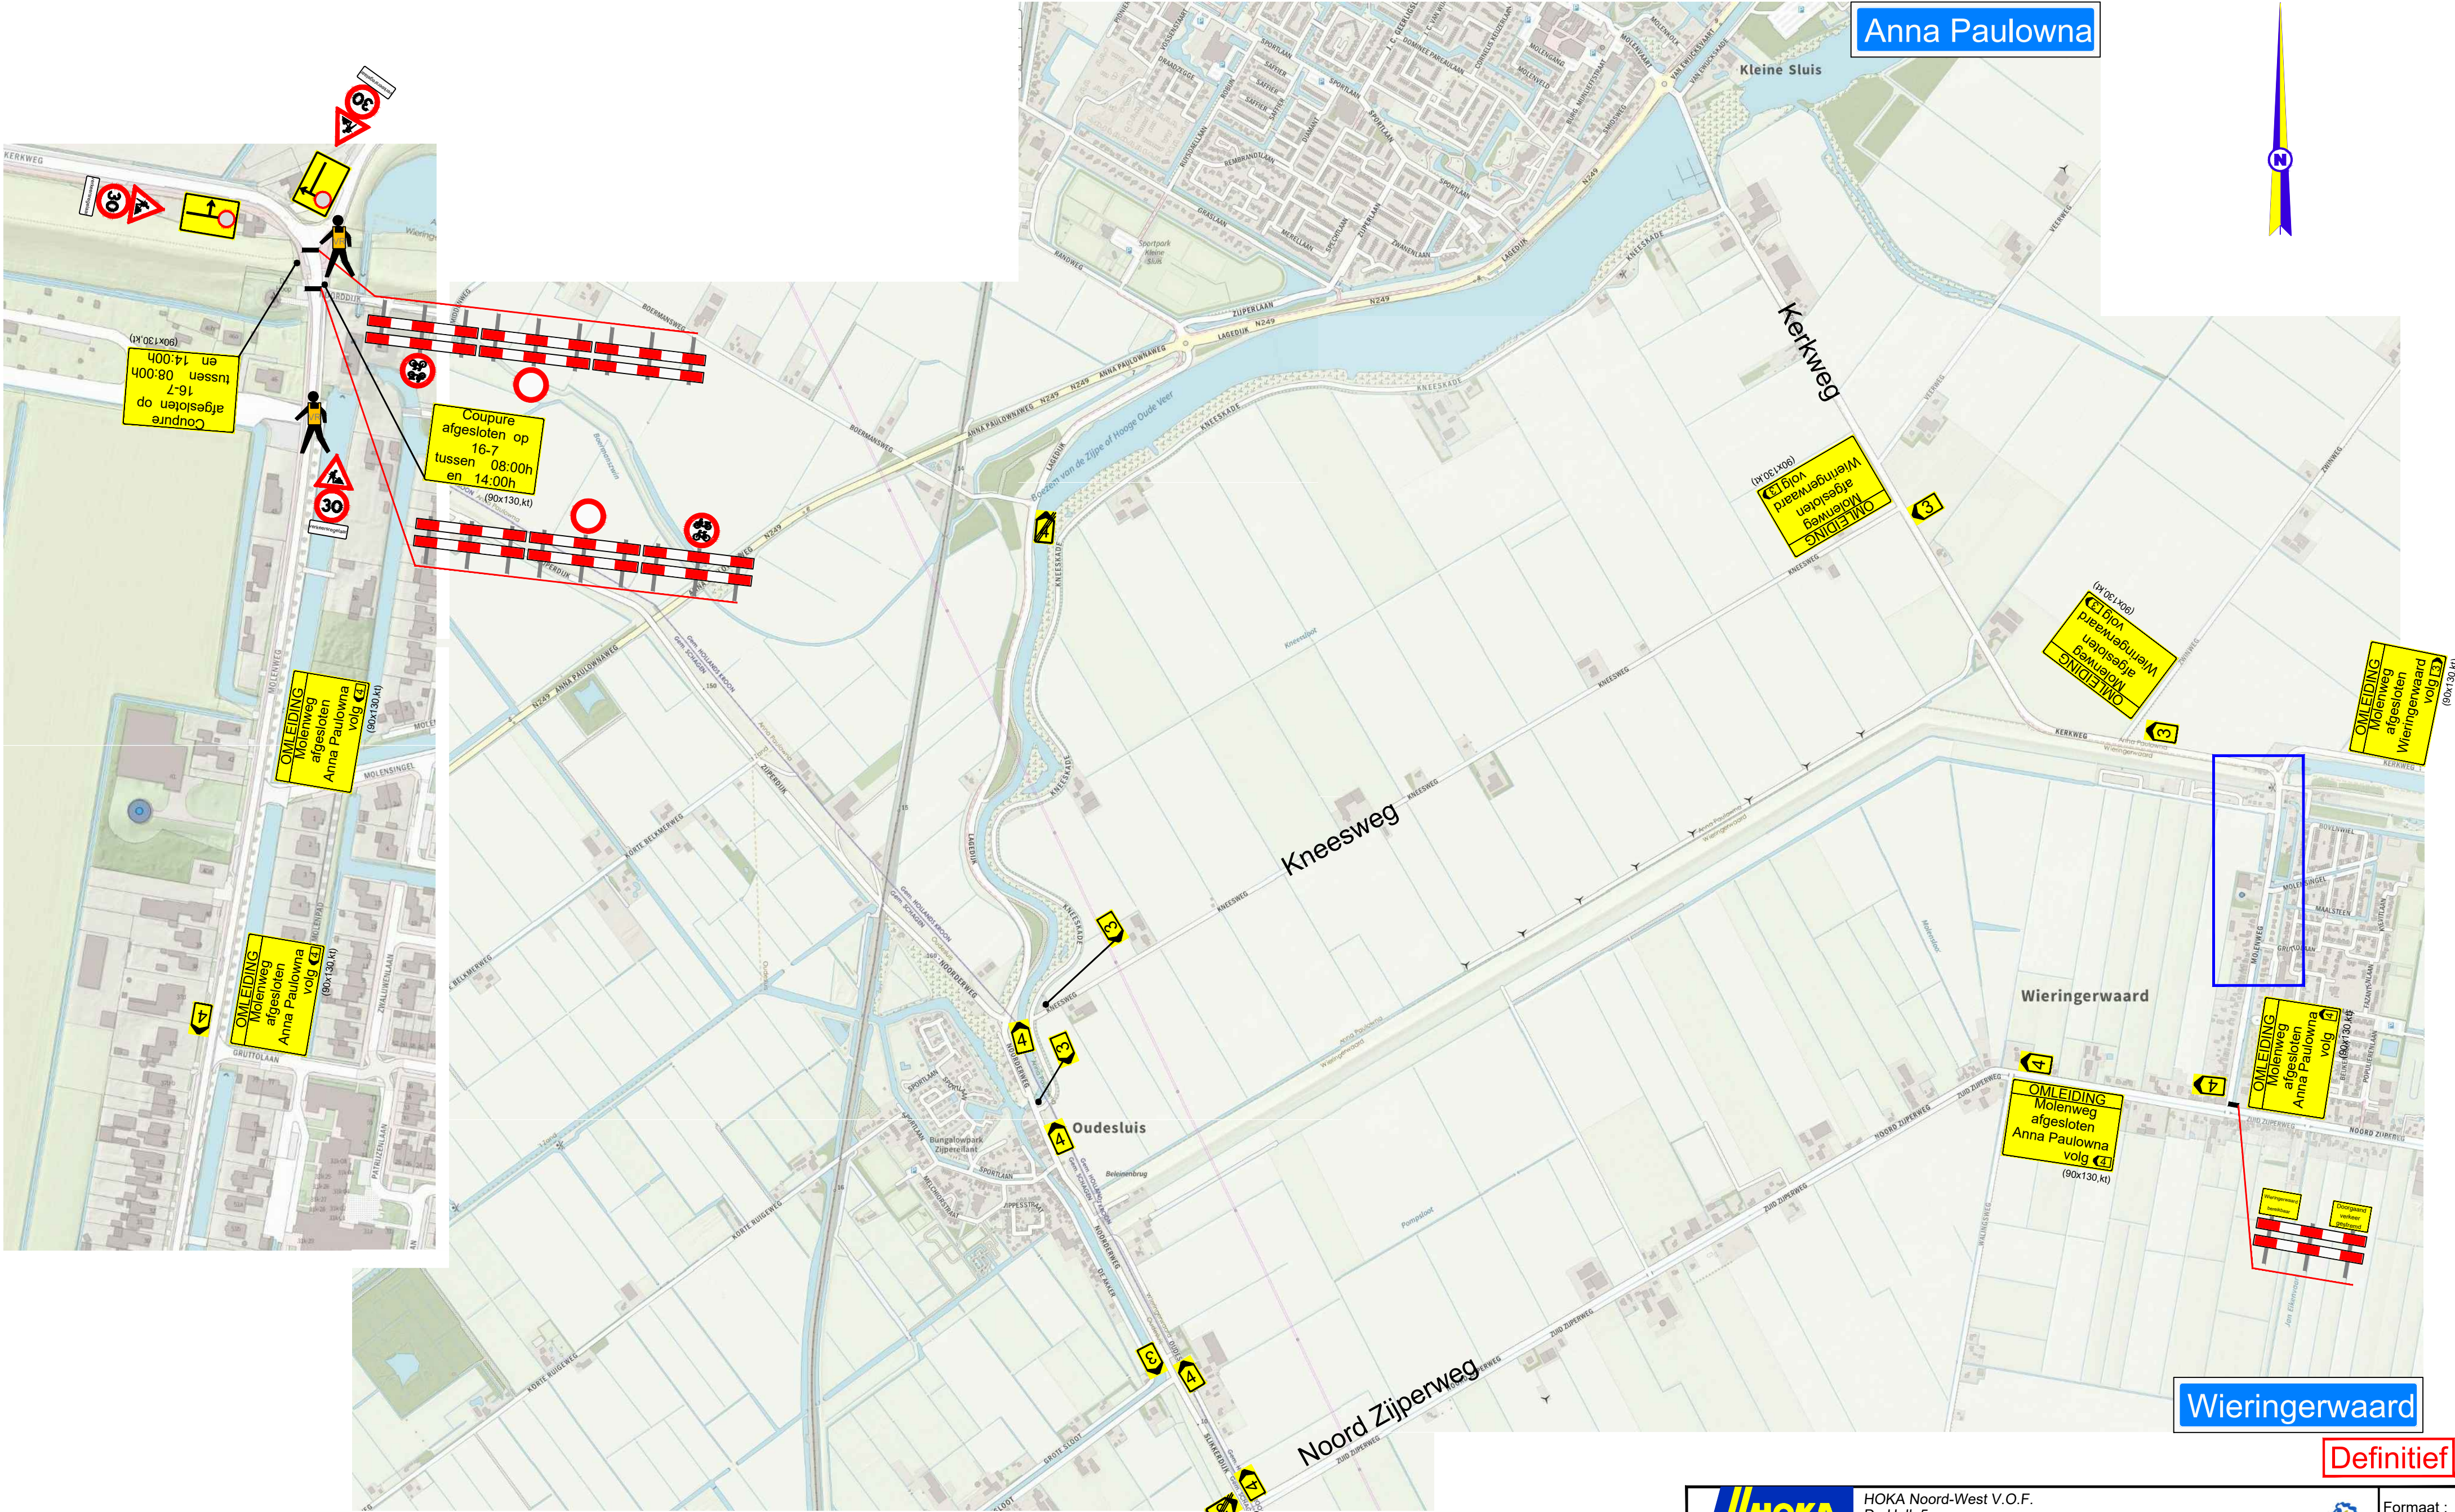

HOKA verkeers techniek HOKA Noord-West V.O.F. De Hulk 5 1647 DR Berkhout TEL : 0229 - 571682 noordwest@hoka.nl Formaat : A2		
Project : Coupure Molenweg	Schaal : n.v.t.	Gewijzigd:
Vergunning : opdrachtgever	Getekend : L.F.B.B.	#02-07-25
Opdrachtgever : HHNK	Gezien : D.V.	
Aannemer : HOKA	Datum : 09-05-25	
Installateur : HOKA	COP : 01021	
Opmerking : contactpersoon: T. Zwart tel: 06-51819848	Tekeningnr :	Bladnr :