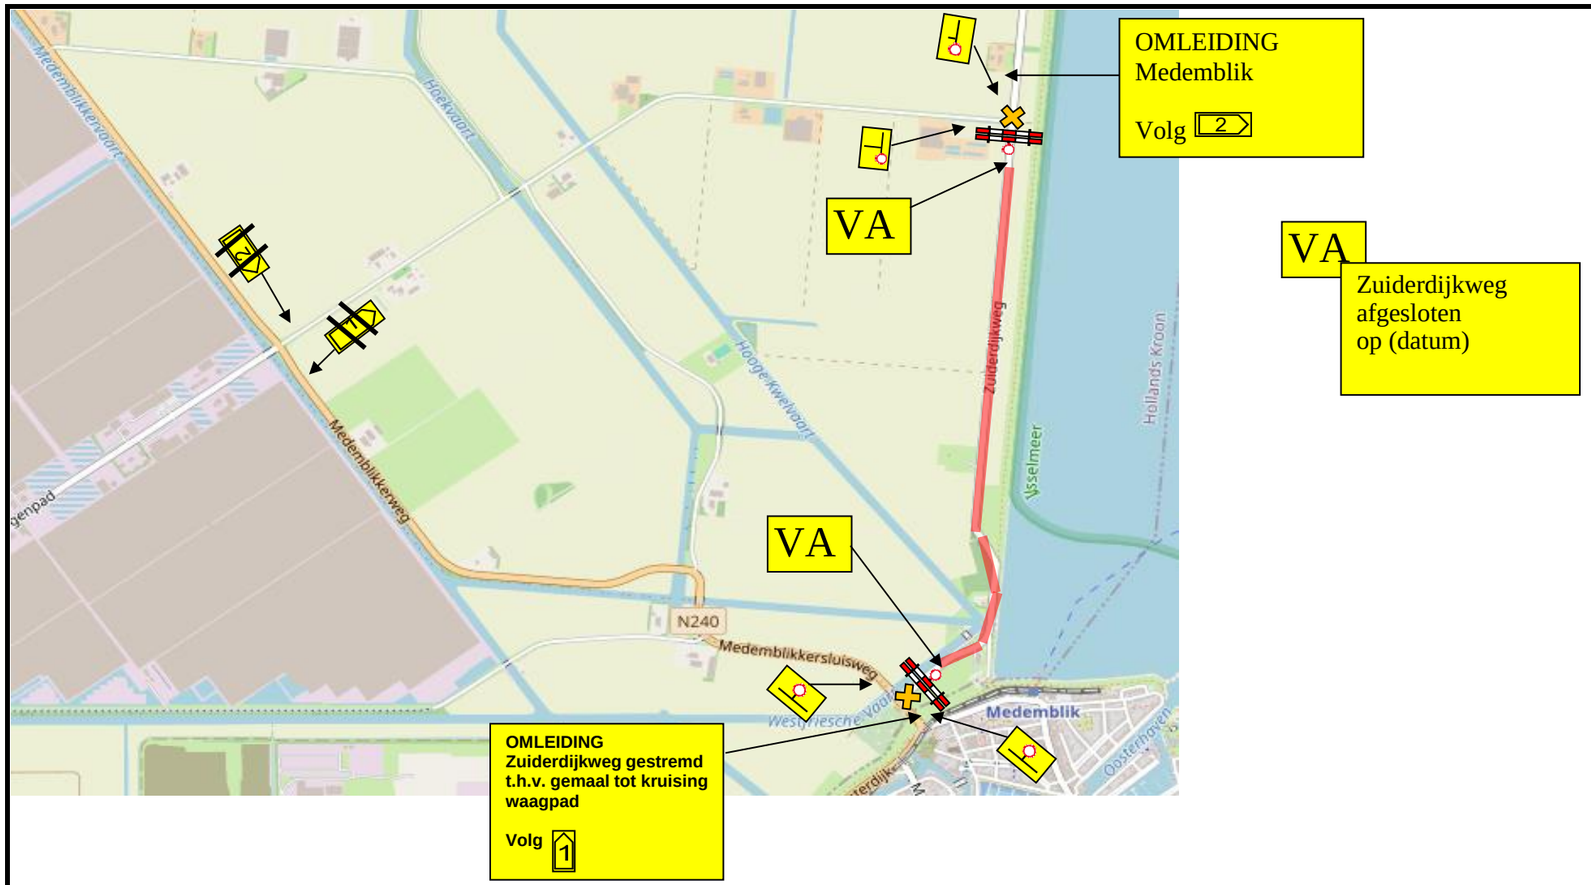

AANNEMERSBEDRIJF GEBR. MIN BV
Krommedijk 3A
1934PP te Egmond aan den Hoef

Tel. 072 - 589 62 44
E-mail: info@min-infra.nl

Project: Asfalt onderhoud Hollands Kroon	Getekend: J. van den Heuvel
Locatie: Zuiderdijkweg, Wieringerwerf	Status: Definitief
Opdrachtgever: Hollands Kroon	Datum: 11-09-25
Projectnummer: 250702	Formaat: A3 / Tek. Nr. 7 / Schaal: nvt