


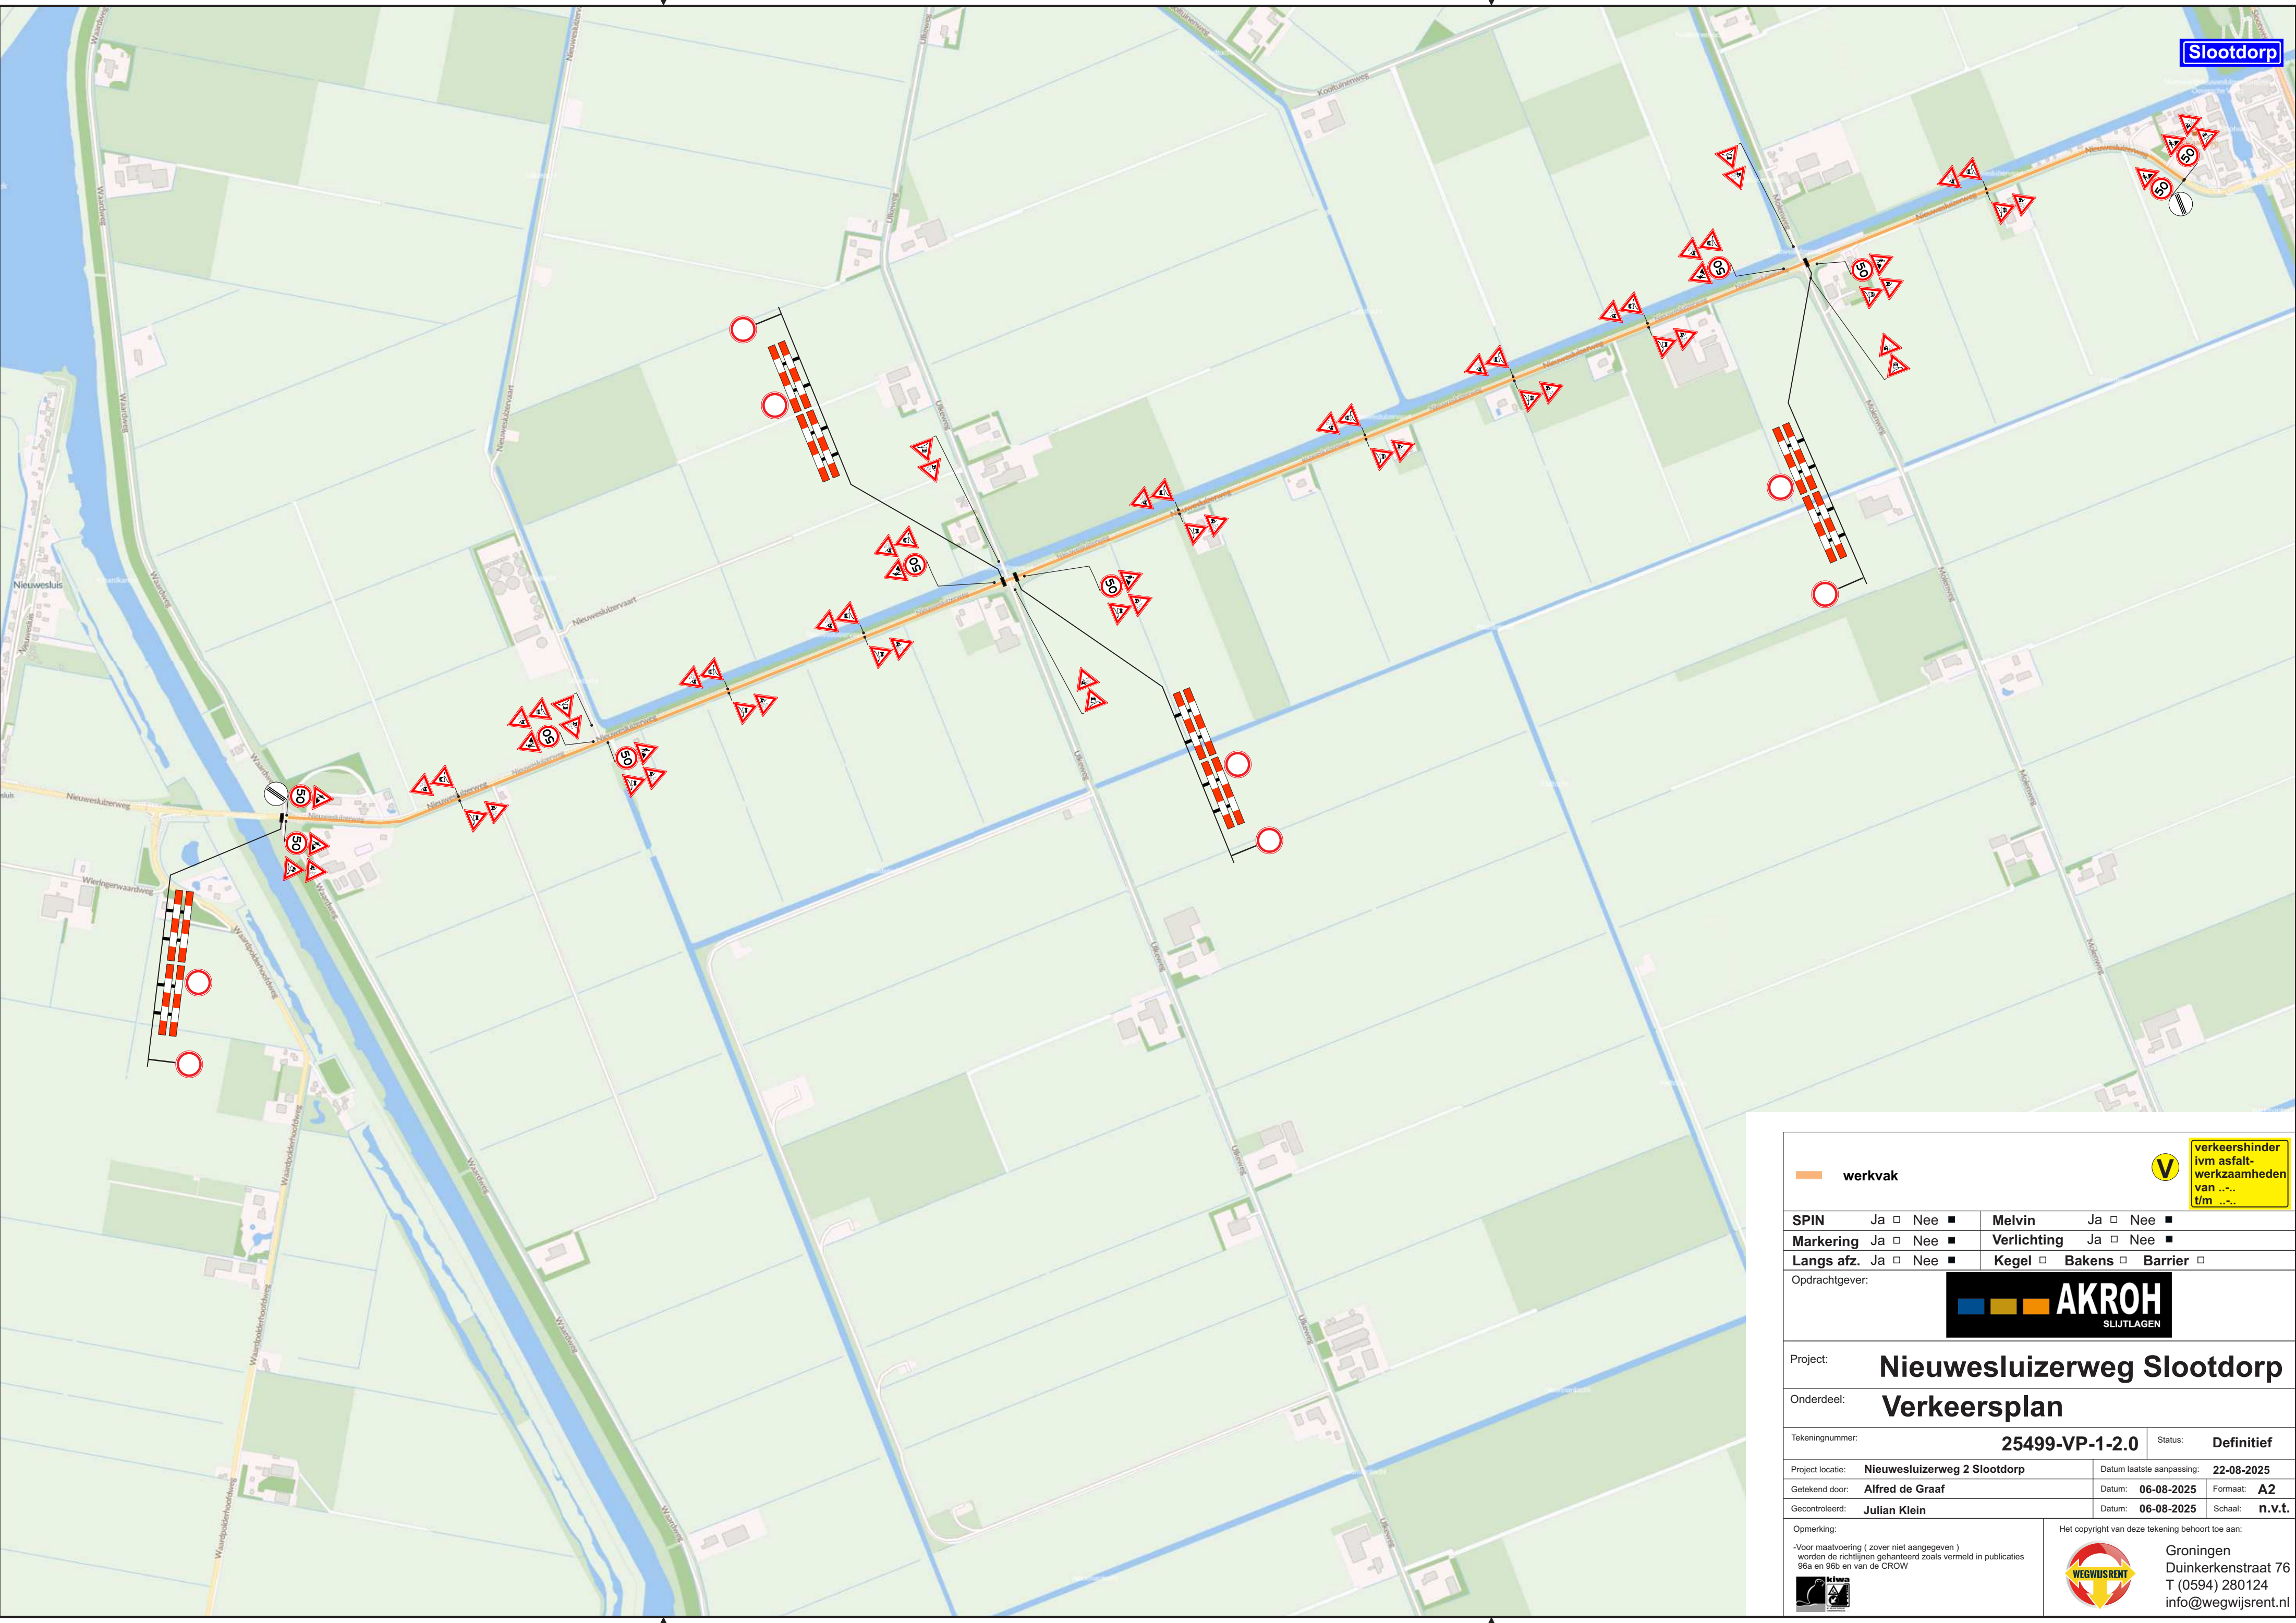

werkvak

V

verkeershinder
i.v.m. asfalt-
werkzaamheden
van ...-
t/m ...-

SPIN	Ja ☐ Nee ☒	Melvin	Ja ☐ Nee ☒
Markering	Ja ☐ Nee ☒	Verlichting	Ja ☐ Nee ☒
Langs afz.	Ja ☐ Nee ☒	Kegel ☐ Bakens ☐ Barrier ☐	

Opdrachtgever:

AKROH
SLUITLAGEN

Project:**Nieuwesluiserweg Slootdorp**

Onderdeel:**Verkeersplan**

Tekeningnummer:	25499-VP-1-2.0	Status:	Definitief
Project locatie:	Nieuwesluiserweg 2 Slootdorp	Datum laatste aanpassing:	22-08-2025
Geleend door:	Alfred de Graaf	Datum:	06-08-2025
Gecontroleerd:	Julian Klein	Schaal:	n.v.t.

Opmerking:
-Voor maatvoering (zover niet aangegeven)
worden de richtlijnen gehanteerd zoals vermeld in publicaties
96a en 96b en van de CROW

Het copyright van deze tekening behoort toe aan:

Groningen
Duinkerkenstraat 76
T (0594) 280124
info@wegwijsrent.nl